


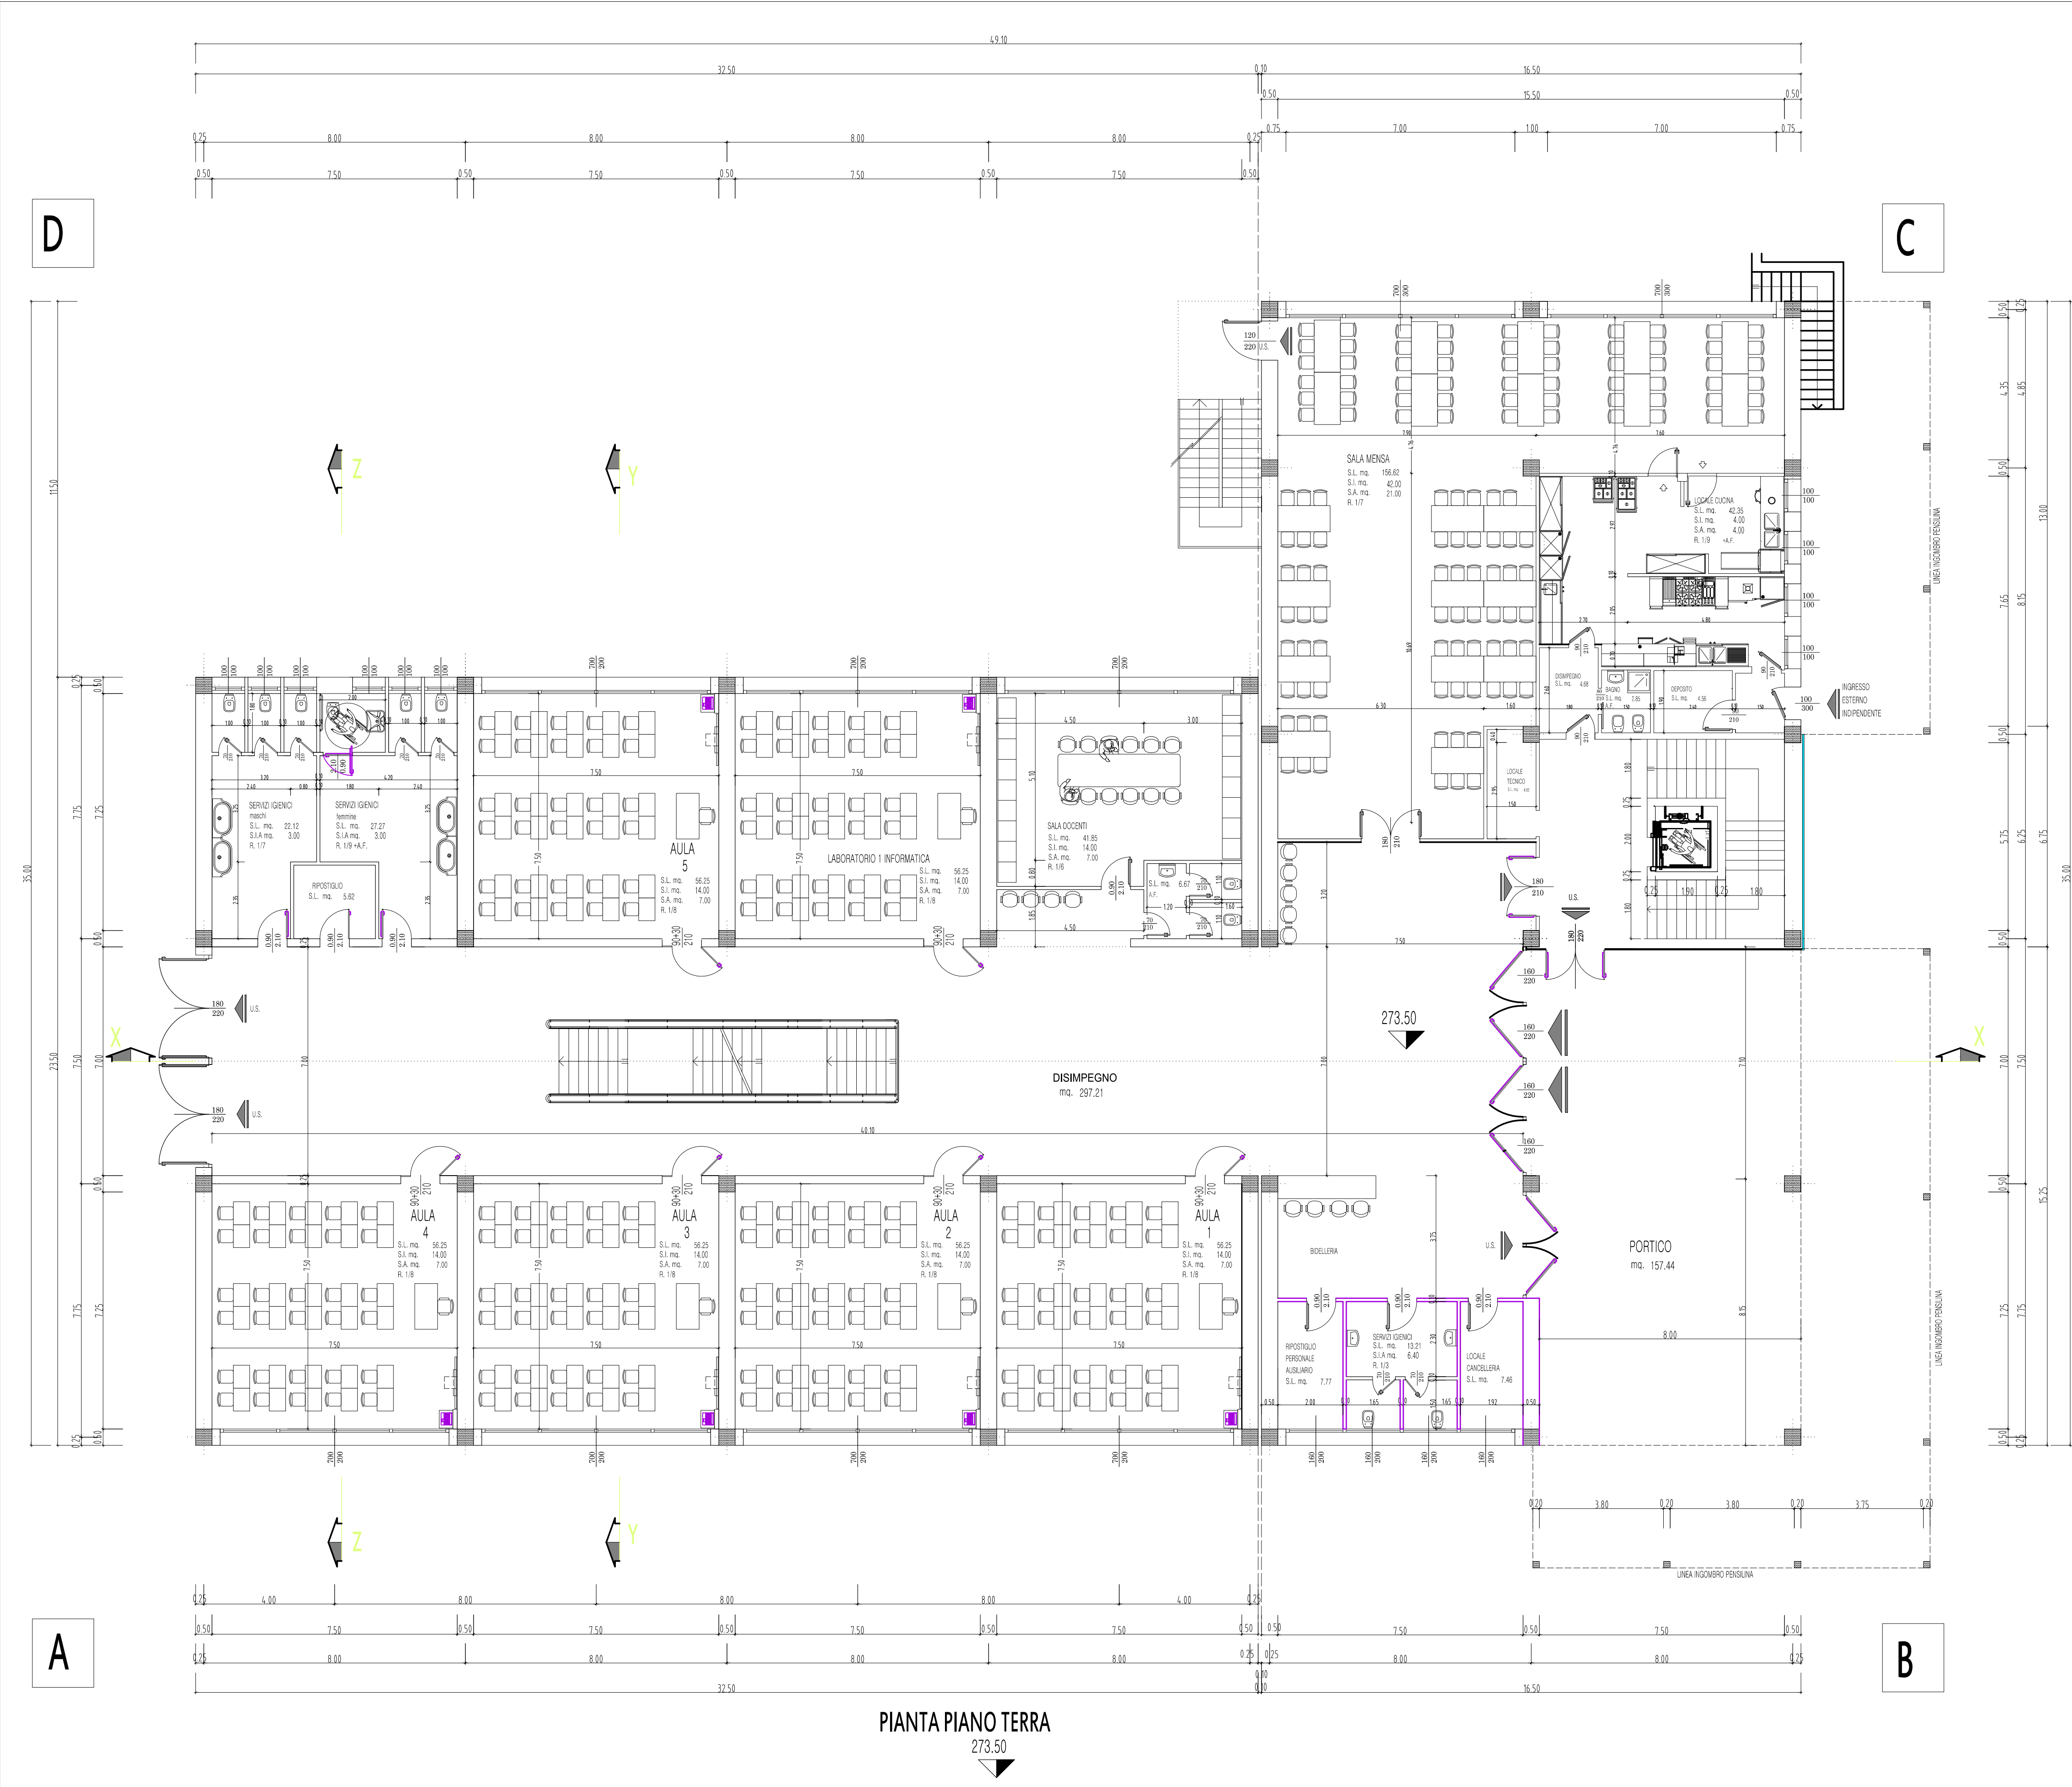

COMUNE DI ROGENO

INTERVENTI DI EDILIZIA SCOLASTICA (D.G.R. N. X/3293 DEL 16.03.2015)
LAVORI DI REALIZZAZIONE NUOVO CAMPUS SCOLASTICO COMUNALE

PROGETTO DEFINITIVO

OGGETTO TAVOLA:

PIANTA PIANO TERRA DI PROGETTO

DATA: Ottobre 2015	PROGETTISTA: Dott. Arch. ROBERTO RABBIOSI Iscritto all'Ordine degli Architetti della Provincia di Sondrio al n° 276	TIMBRO:
AGGIORNAMENTO:		
SCALA: 1:100		
TAVOLA N°: A4	PROGETTISTA: Dott. Ing. ATTILIO BALITRO Iscritto all'Ordine degli Ingegneri della Provincia di Sondrio al n° 144	TIMBRO:

STUDIO TECNICO ASSOCIATO
Ingegneria - Architettura - Urbanistica
Dott. Ing. ATTILIO BALITRO - Dott. Arch. ROBERTO RABBIOSI
Via Fabiani N 45 23017 Morbegno (so) tel 0342610035 - fax 0342600833