

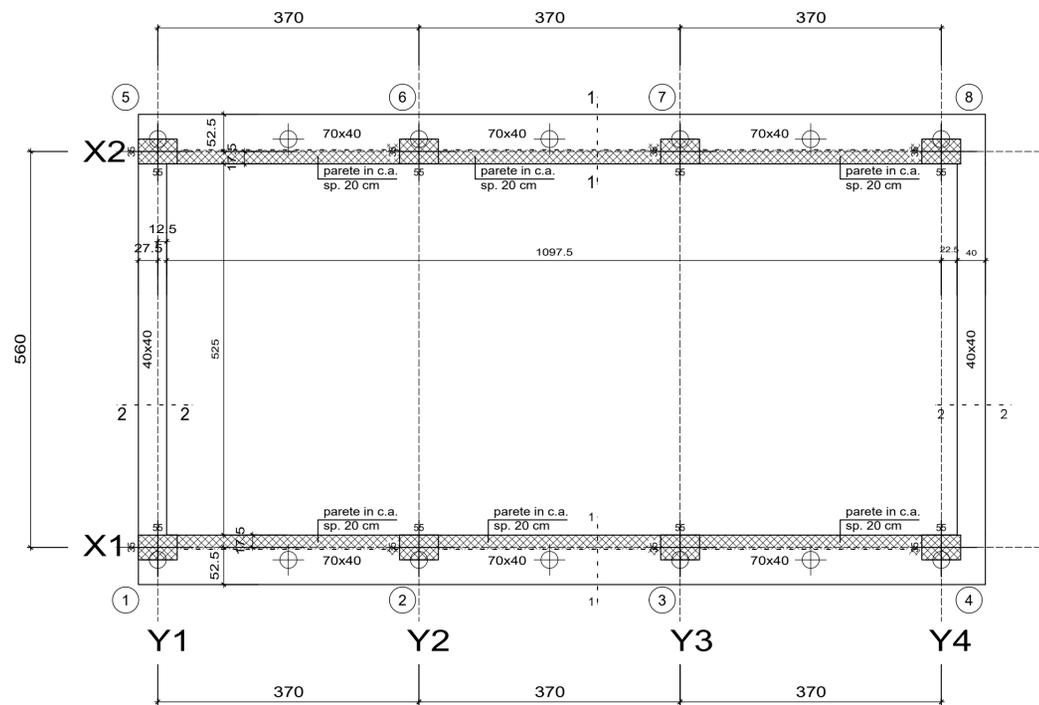


PIANTA TRACCIAMENTO PALI  
scala 1:50

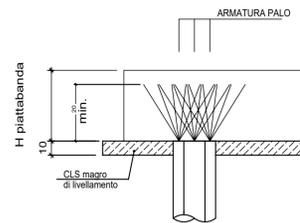


PIANTA FONDAZIONI  
scala 1:50


TRAVE 1-4, 5-8  
SEZIONE 1-1  
scala 1:20

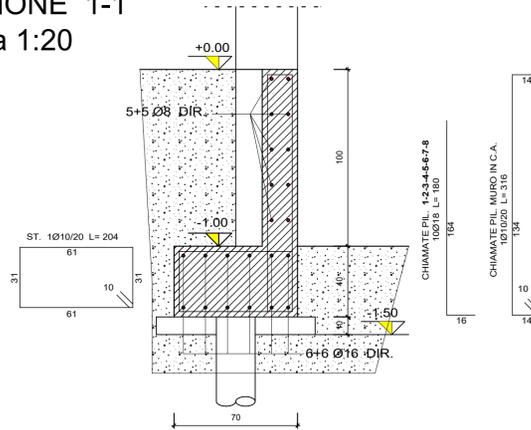


TRAVE 1-5, 4-8  
SEZIONE 2-2  
scala 1:20

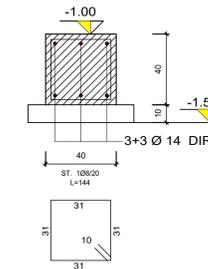

PILASTRO 1-2-3-4-5-6-7-8  
scala 1:20

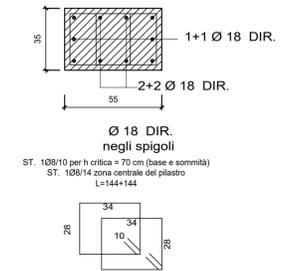

TRAVE 1 - 4, 5 - 8  
scala 1:50

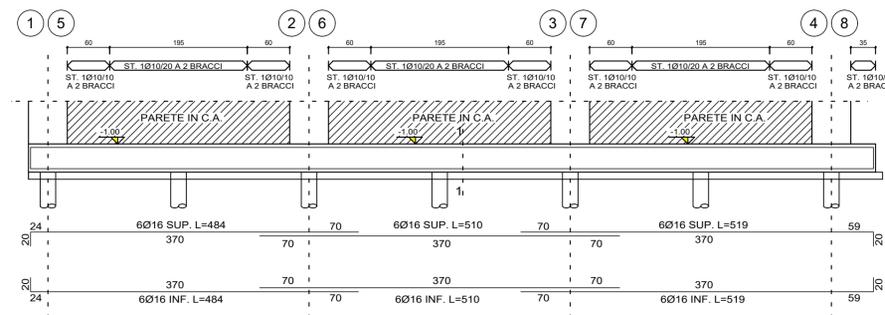

### MATERIALI

CALCESTRUZZO FONDAZIONI	
CLASSE (MPa)	C28/35 Rck > 35 N/mm <sup>2</sup>
CLASSE D'ESPOSIZIONE	XC3-XA1
DIMENSIONE MASSIMA INERTI	30 mm
CONSISTENZA IMPASTO	SLUMP S4
CALCESTRUZZO PILASTRI E SETTI	
CLASSE (MPa)	C32/40 Rck > 40 N/mm <sup>2</sup>
CLASSE D'ESPOSIZIONE	XC4
DIMENSIONE MASSIMA INERTI	20 mm
CONSISTENZA IMPASTO PILASTRI E SETTI	SLUMP S4
ACCIAIO PER CALCESTRUZZO ARMATO	
ACCIAIO PER BARRE DI ARMATURA	B 450 C
ACCIAIO PER RETI ELETTROSALDATE	f <sub>tk</sub> > 440 N/mm <sup>2</sup>

### Arch. MARA BIFFI

via G. GALILEI 12/B  
23880 CASATENOVINO (LC)  
tel. 348/2662386  
e-mail : mara.biffi@gmail.com  
pec: mara.biffi@legalmail.it

COMMITTENTE:

PARCO REGIONALE della  
VALLE DEL LAMBRO

Via Vittorio Veneto 19  
20844 TRIUGGIO (MB)



OGGETTO:

"SISTEMAZIONE AREA DI  
FRUIZIONE GIARDINI A LAGO"


VARIANTE 2

Giardino a Lago  
Comune di Alserio

TITOLO:

SCHEMA  
STRUTTURALE

IL PROGETTISTA:  
1:200

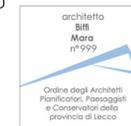

Data : novembre 2018

Scala :

Tavola :

Aggiornamenti:

V2-S