



LEGENDA:

- LIMITE CONFINE COMUNALE
- === COLLETTORE INTERCOMUNALE ESISTENTE
- + CAMERETTA D'ISPEZIONE COLLETTORE
- 214.76 QUOTE RILIEVO FOTOGRAMMETRICO
- ▭ TURA PROVVISORIALE IN SPONDA DESTRA

NOTA BENE:

*SU SEGNALE DI BRIANZACQUE L'INDICAZIONE PLANO-ALTIMETRICA DEI SOTTOSERVIZI FOGNARI E' DA INTENDERSI PURAMENTE INDICATIVA

PARTICOLARE COSTRUTTIVO "A"
TURA PROVVISORIALE IN SPONDA DESTRA
SCALA 1:50

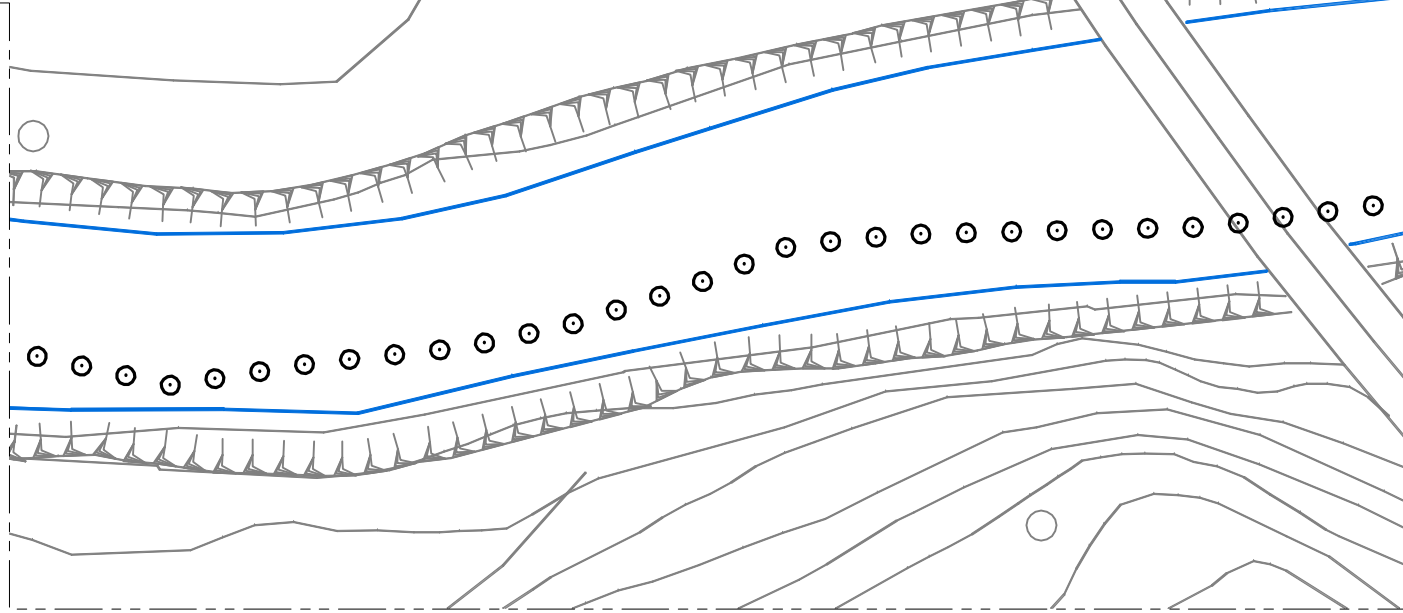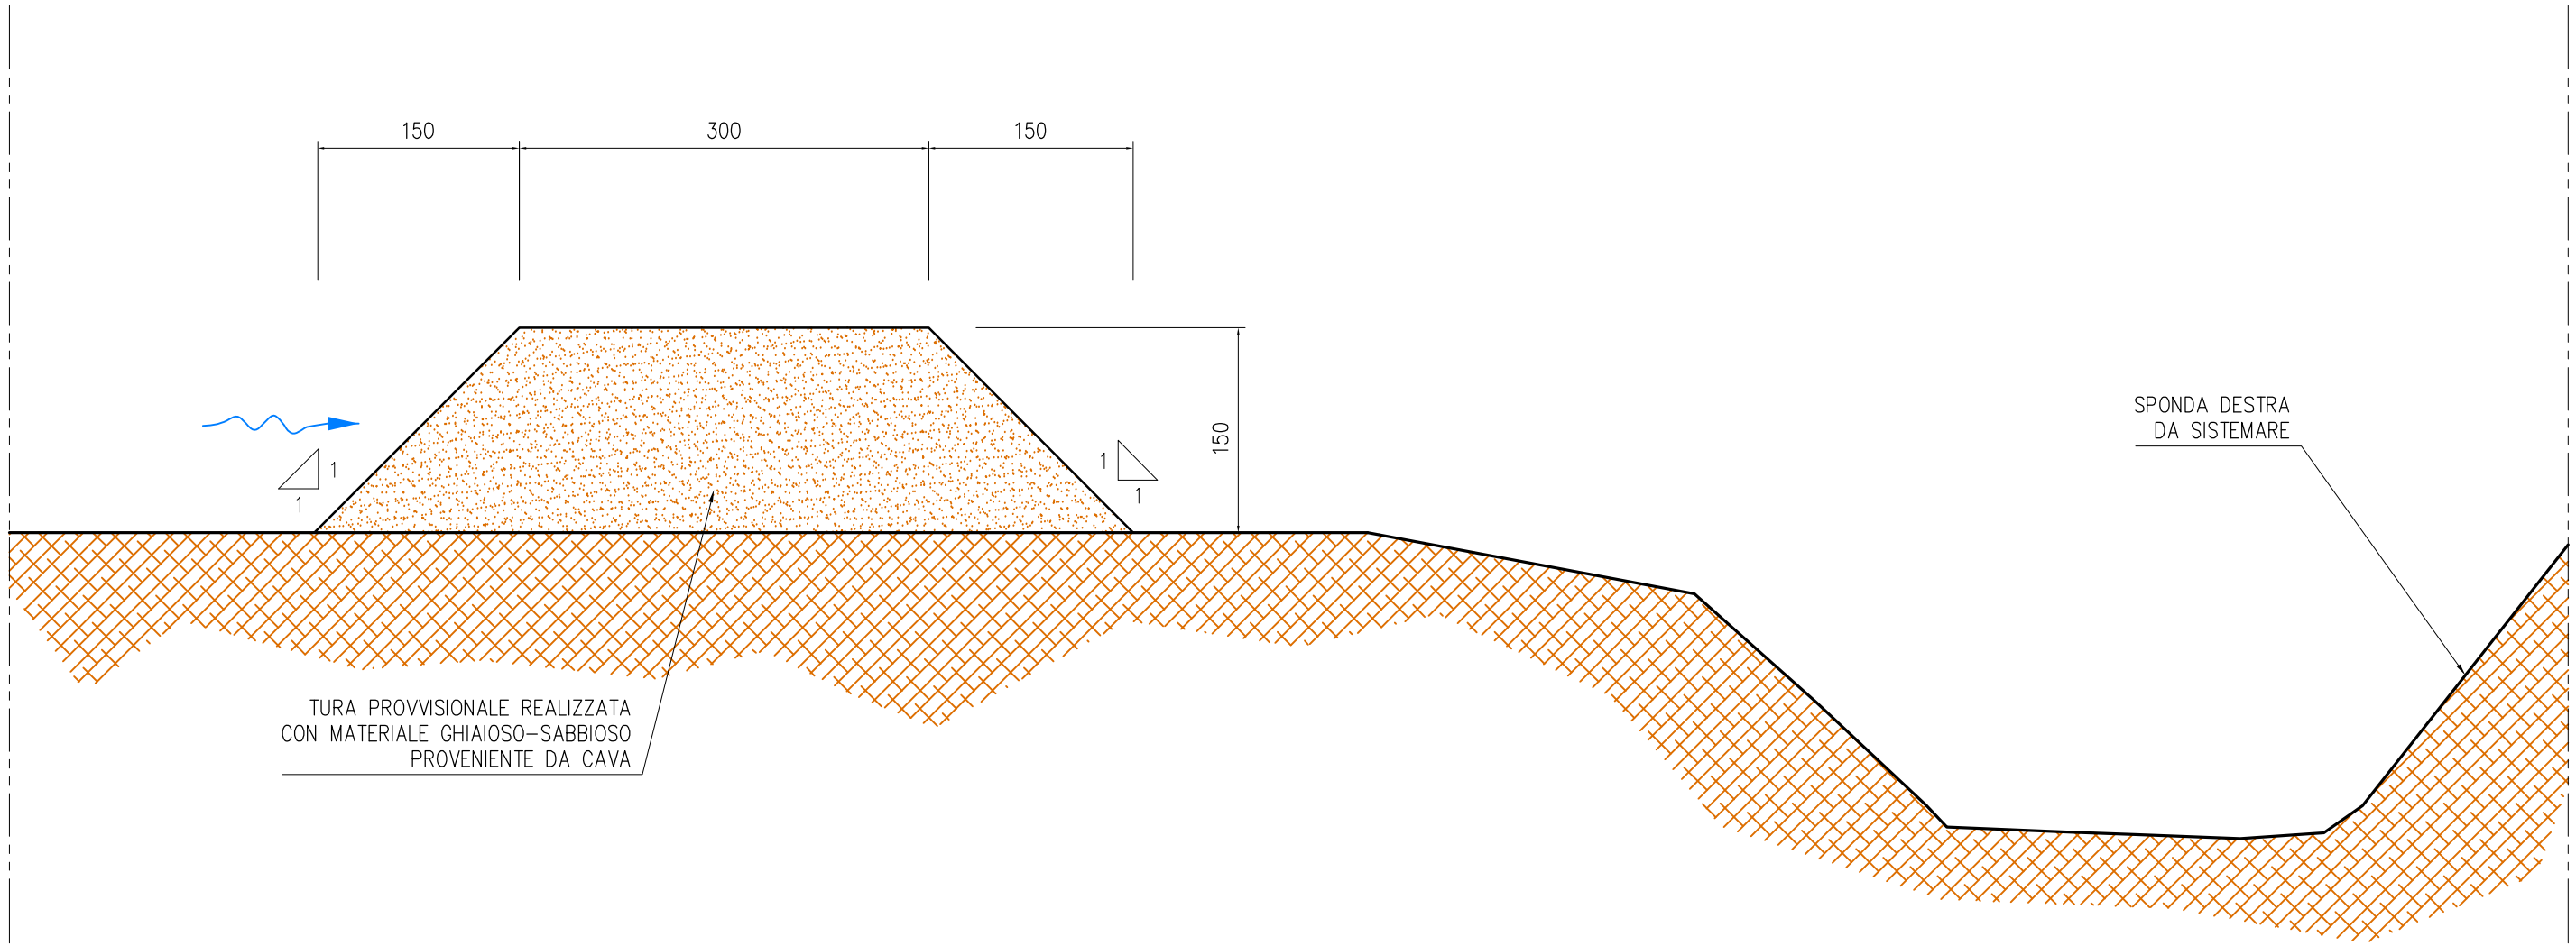

PROGETTO DEFINITIVO-ESECUTIVO

PARCO REGIONALE DELLA VALLE DEL LAMBRO

FIUME LAMBRO

TITOLO		PARCO REGIONALE DELLA VALLE DEL LAMBRO	
MANUTENZIONE STRAORDINARIA DEL FIUME LAMBRO E AFFLUENTI NEL TRATTO TRA I COMUNI DI NIBIONNO E VILLASANTA		I PROGETTISTI ING. STEFANO MINA' ING. MARIA TERESA OLMEO	
COMUNE DI SOVICO – INTERVENTO 6: OPERE PROVVISORIALI – PLANIMETRIA E PARTICOLARE COSTRUTTIVO		COMM.	
SCALA INDICATA	DIS.	PARCO REGIONALE DELLA VALLE DEL LAMBRO	
DATA SETTEMBRE 2014	CON.	I PROGETTISTI ING. STEFANO MINA' ING. MARIA TERESA OLMEO	
TAV.	AGG.	COMM.	
6.1			