




SEZIONE X - X SU ESTERNO
SCALA 1:200

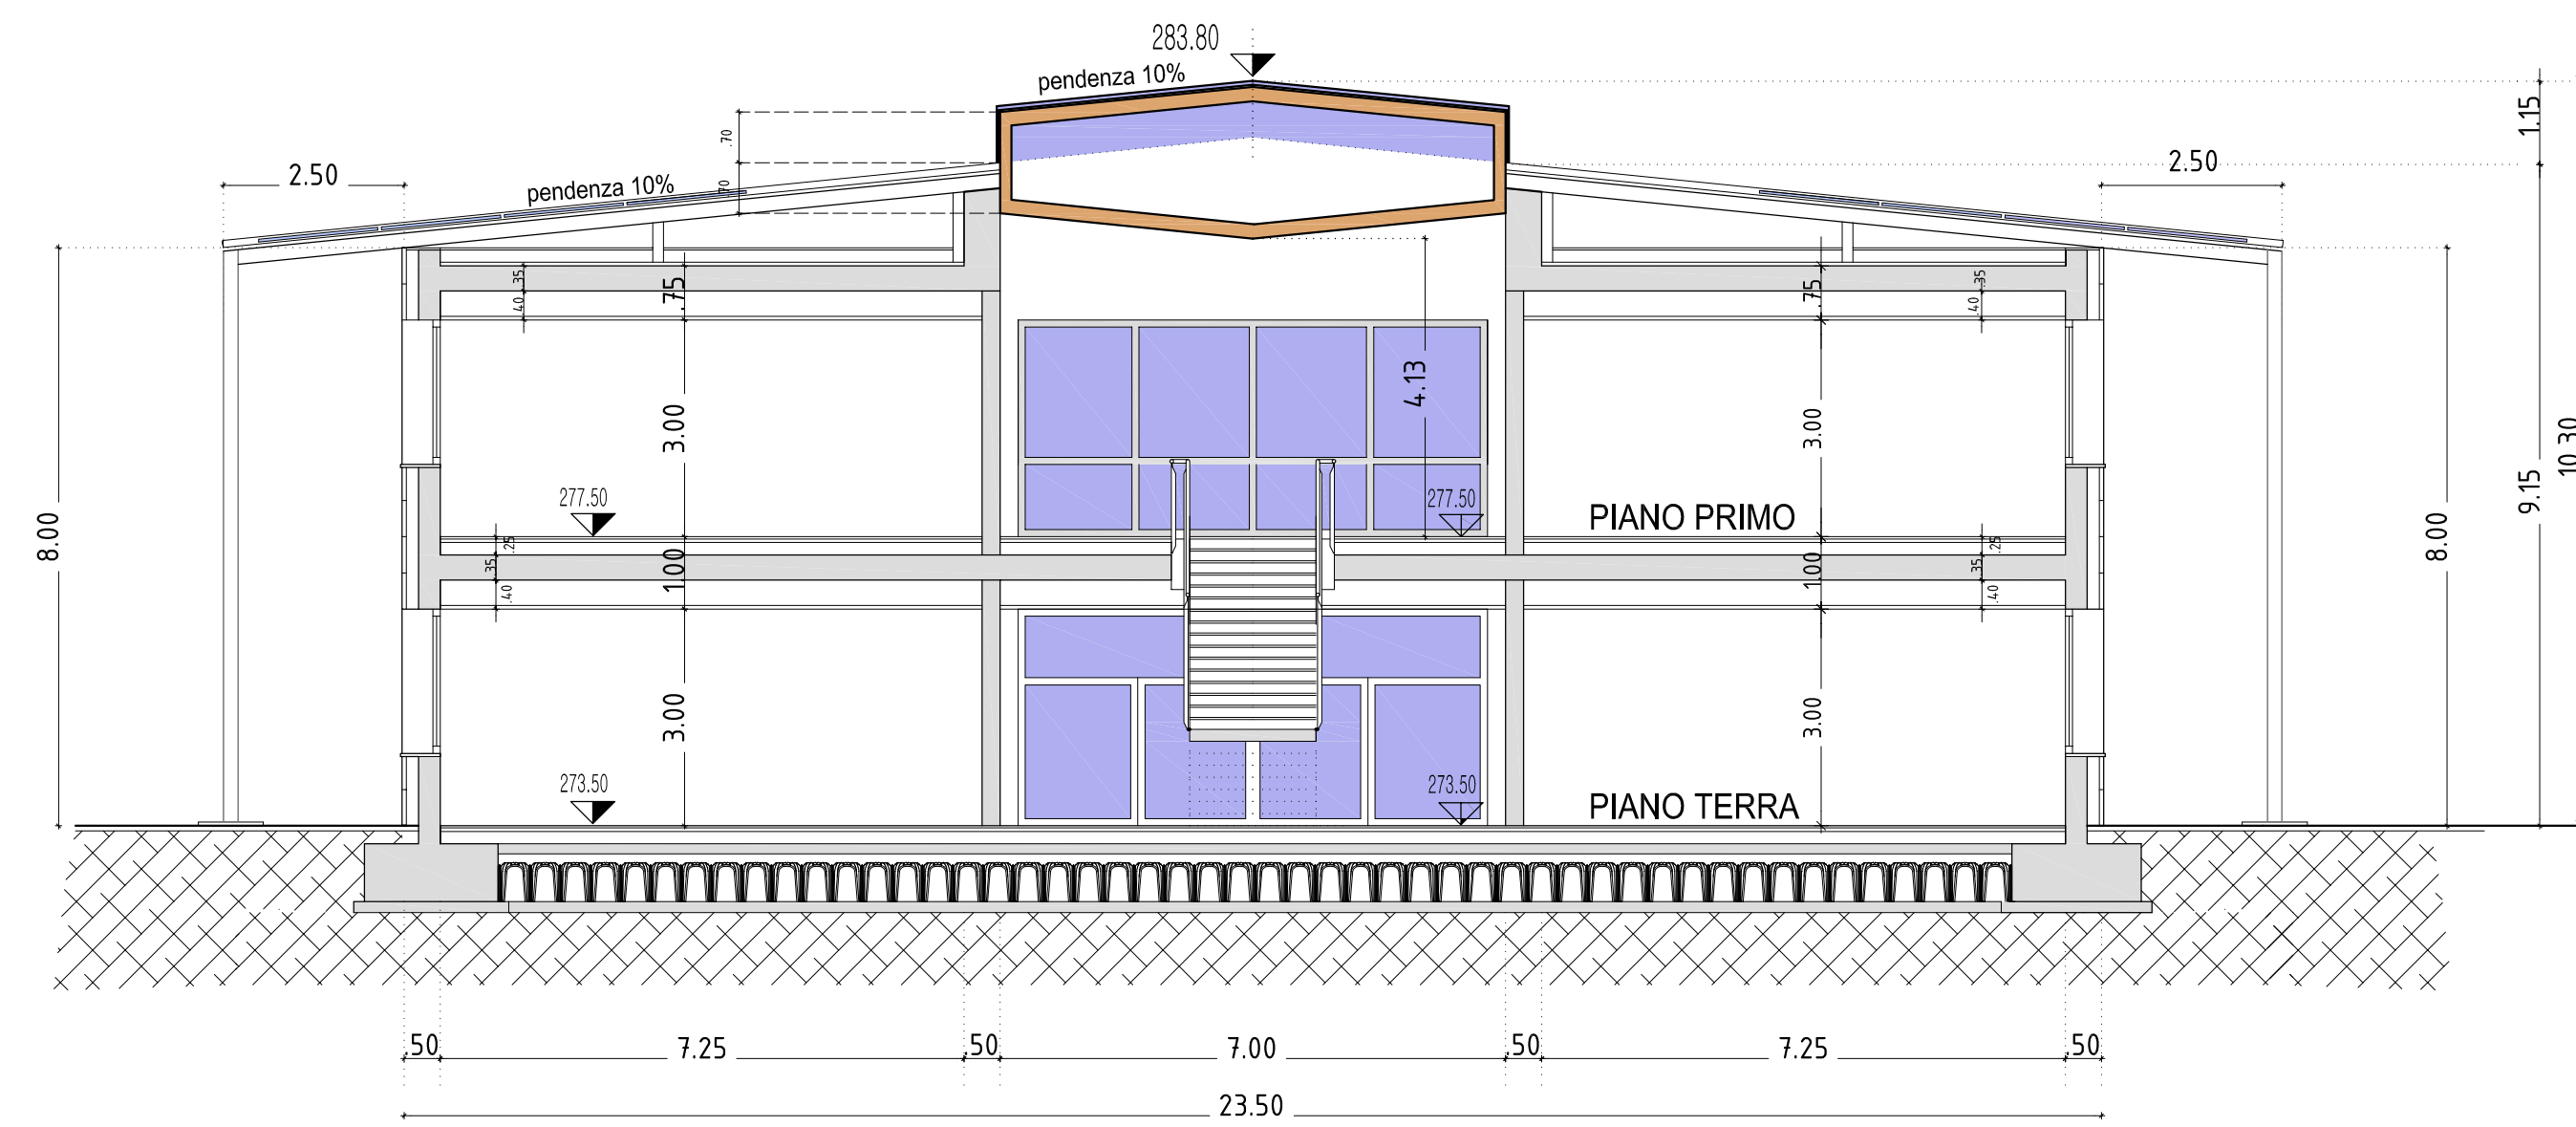

SEZIONE Y - Y

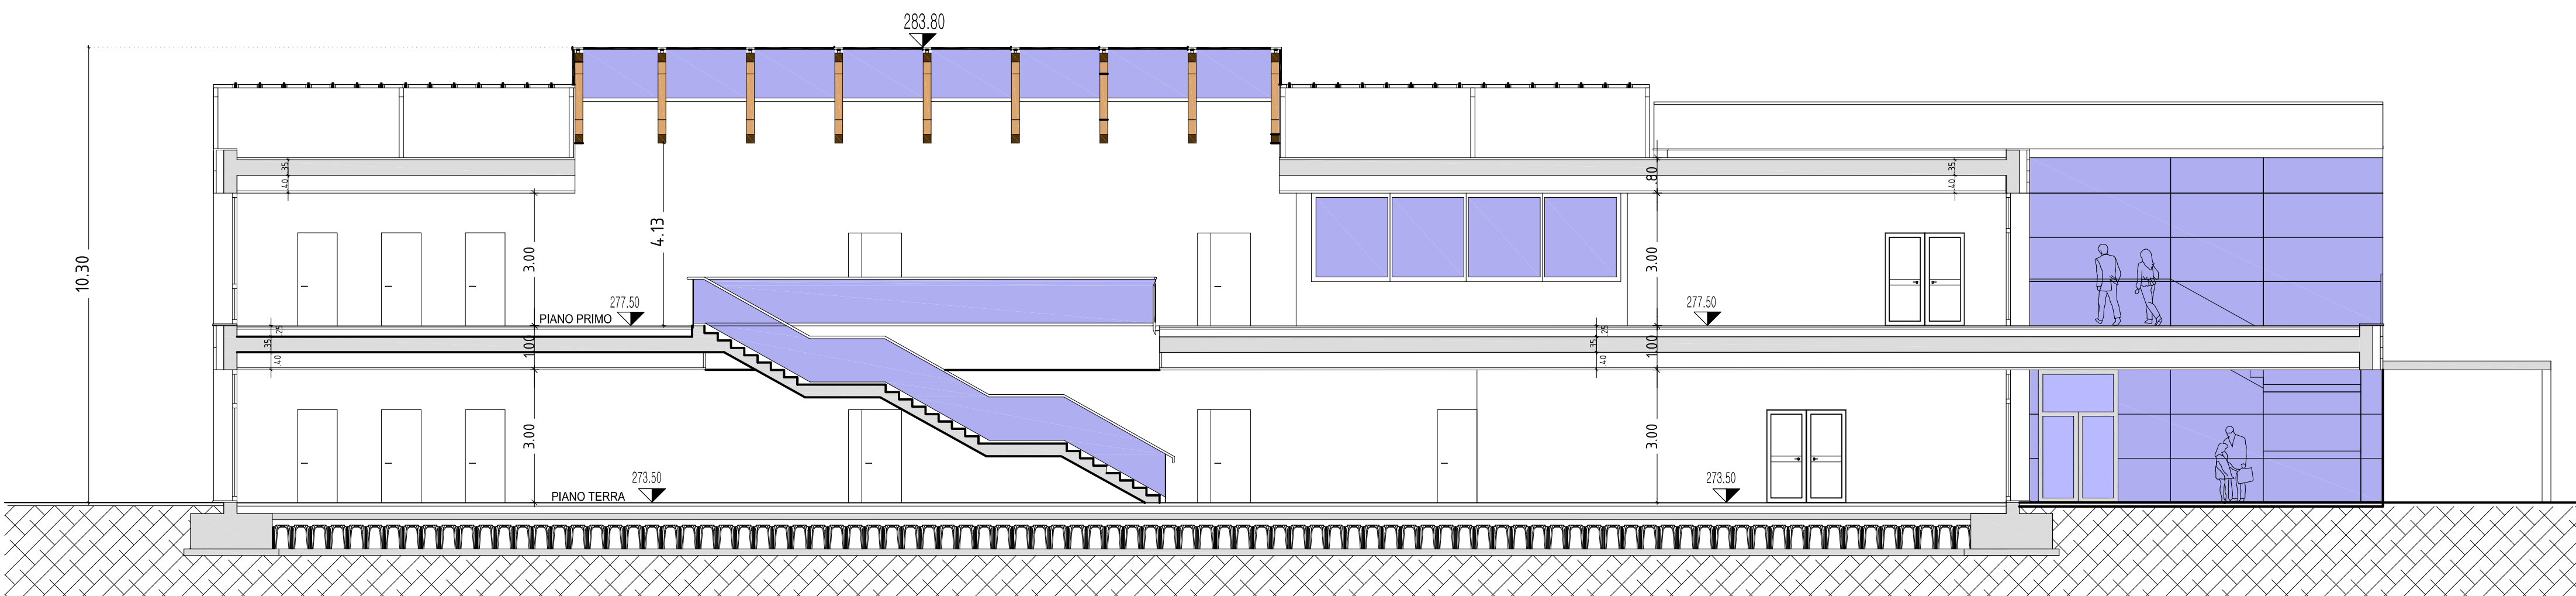

SEZIONE X - X

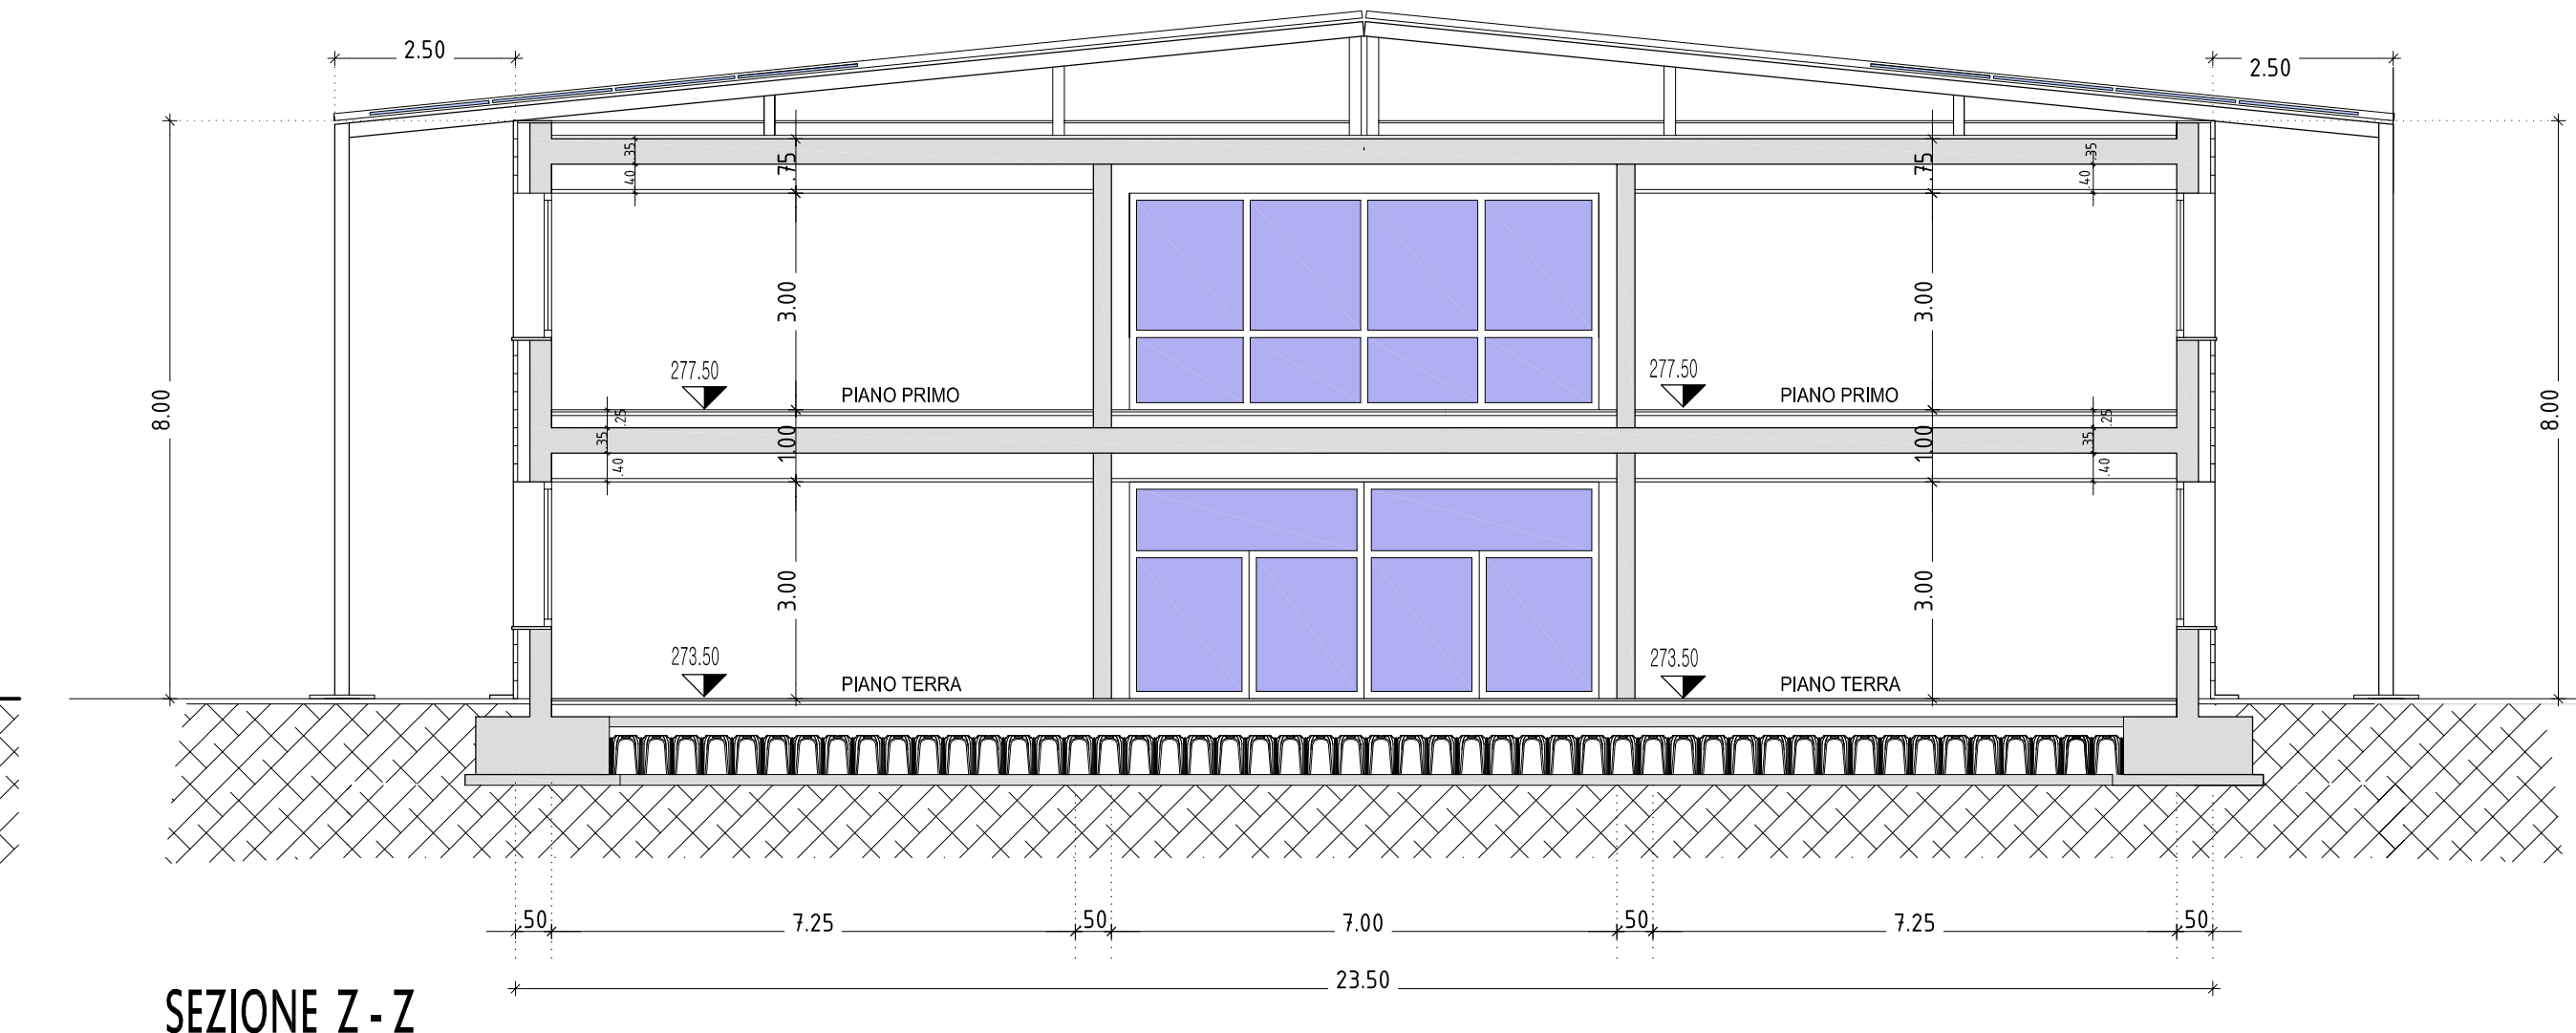

SEZIONE Z - Z

COMUNE DI ROGENO		
INTERVENTI DI EDILIZIA SCOLASTICA (D.G.R. N. X/3293 DEL 16.03.2015) LAVORI DI REALIZZAZIONE NUOVO CAMPUS SCOLASTICO COMUNALE		
PROGETTO DEFINITIVO		
OGGETTO TAVOLA: SEZIONI TRASVERSALI E LONGITUDINALI		
DATA: Ottobre 2015	PROGETTISTA: Dott. Arch. ROBERTO RABBIOSI Iscritto all'Ordine degli Architetti della Provincia di Sondrio al n° 276	TIMBRE:
AGGIORNAMENTO:		
SCALA: 1:100	PROGETTISTA: Dott. Ing. ATTILIO BALITRO Iscritto all'Ordine degli Ingegneri della Provincia di Sondrio al n° 144	TIMBRE:
TAVOLARE:		
A7	STUDIO TECNICO ASSOCIATO Ingegneria - Architettura - Urbanistica Dott. Ing. ATTILIO BALITRO - Dott. Arch. ROBERTO RABBIOSI Via Fabiani N 45 23017 Morbegno (so) tel 0342/610035 - fax 0342/600833	