




PROSPETTIC - D

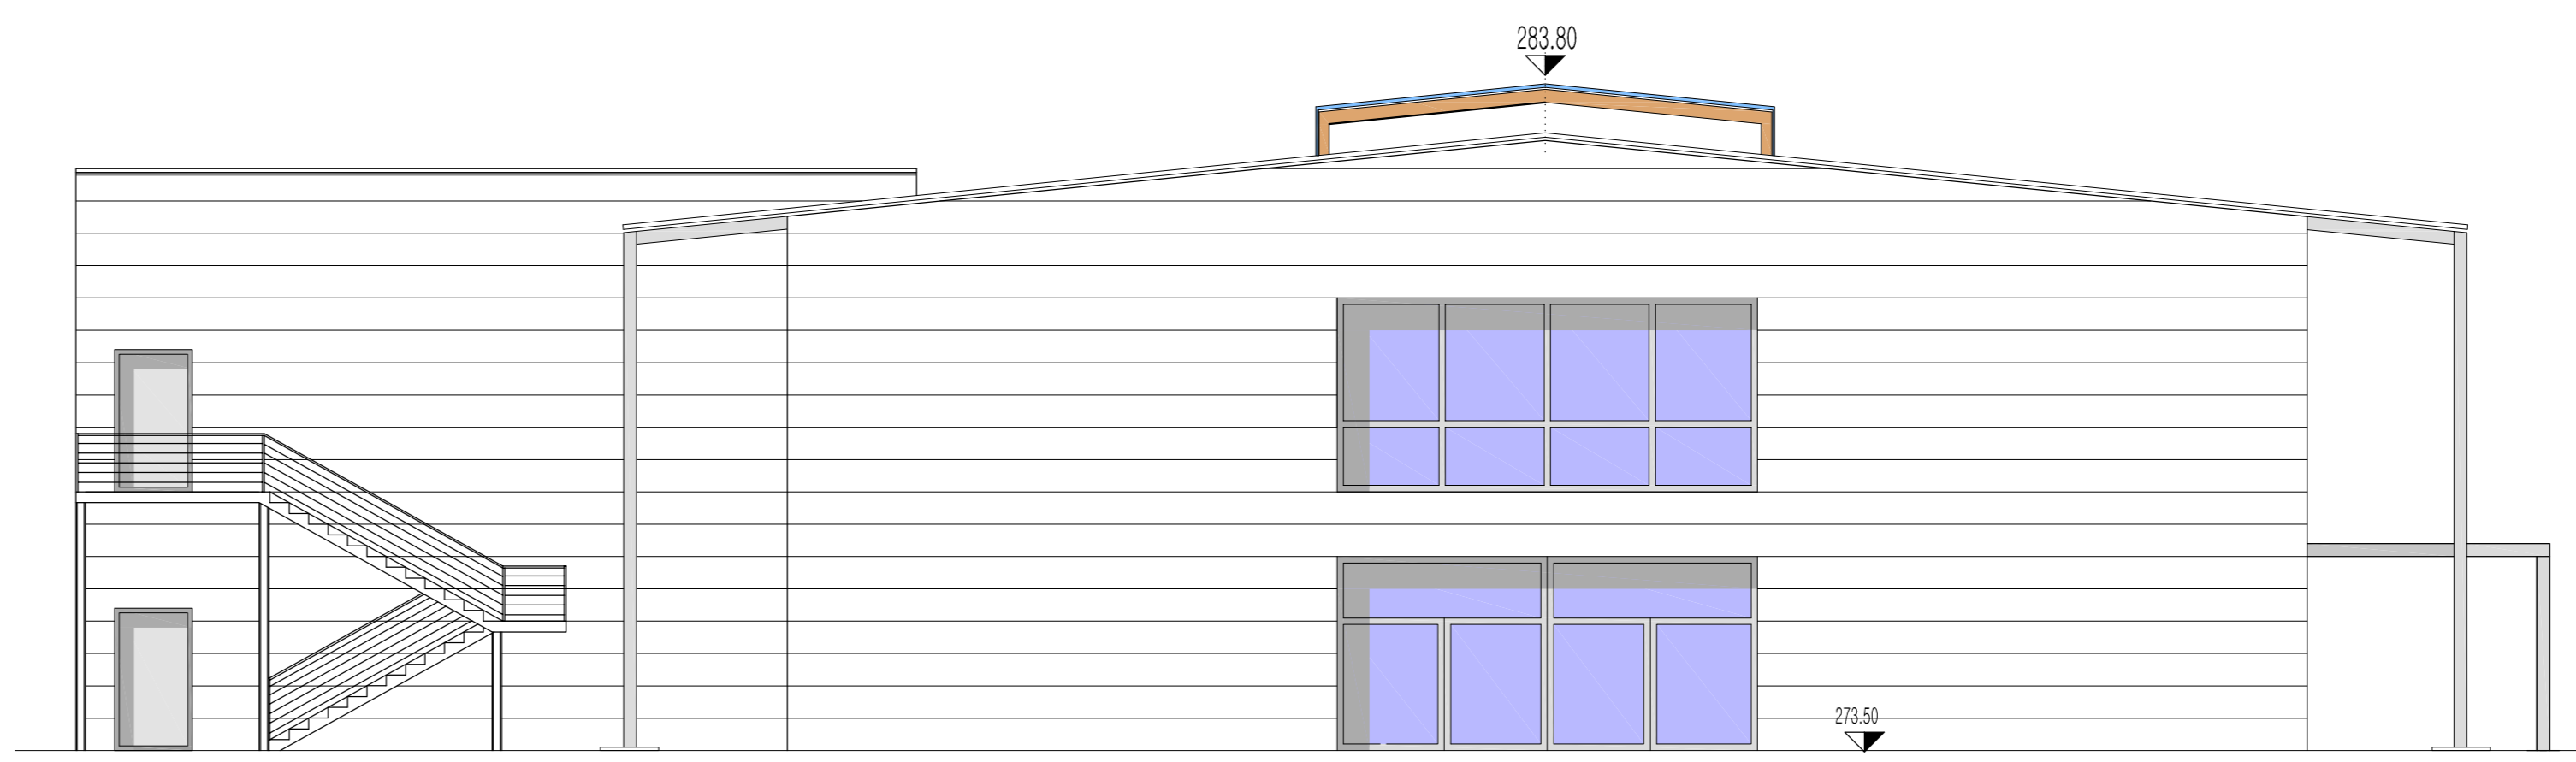


PROSPETTID - A

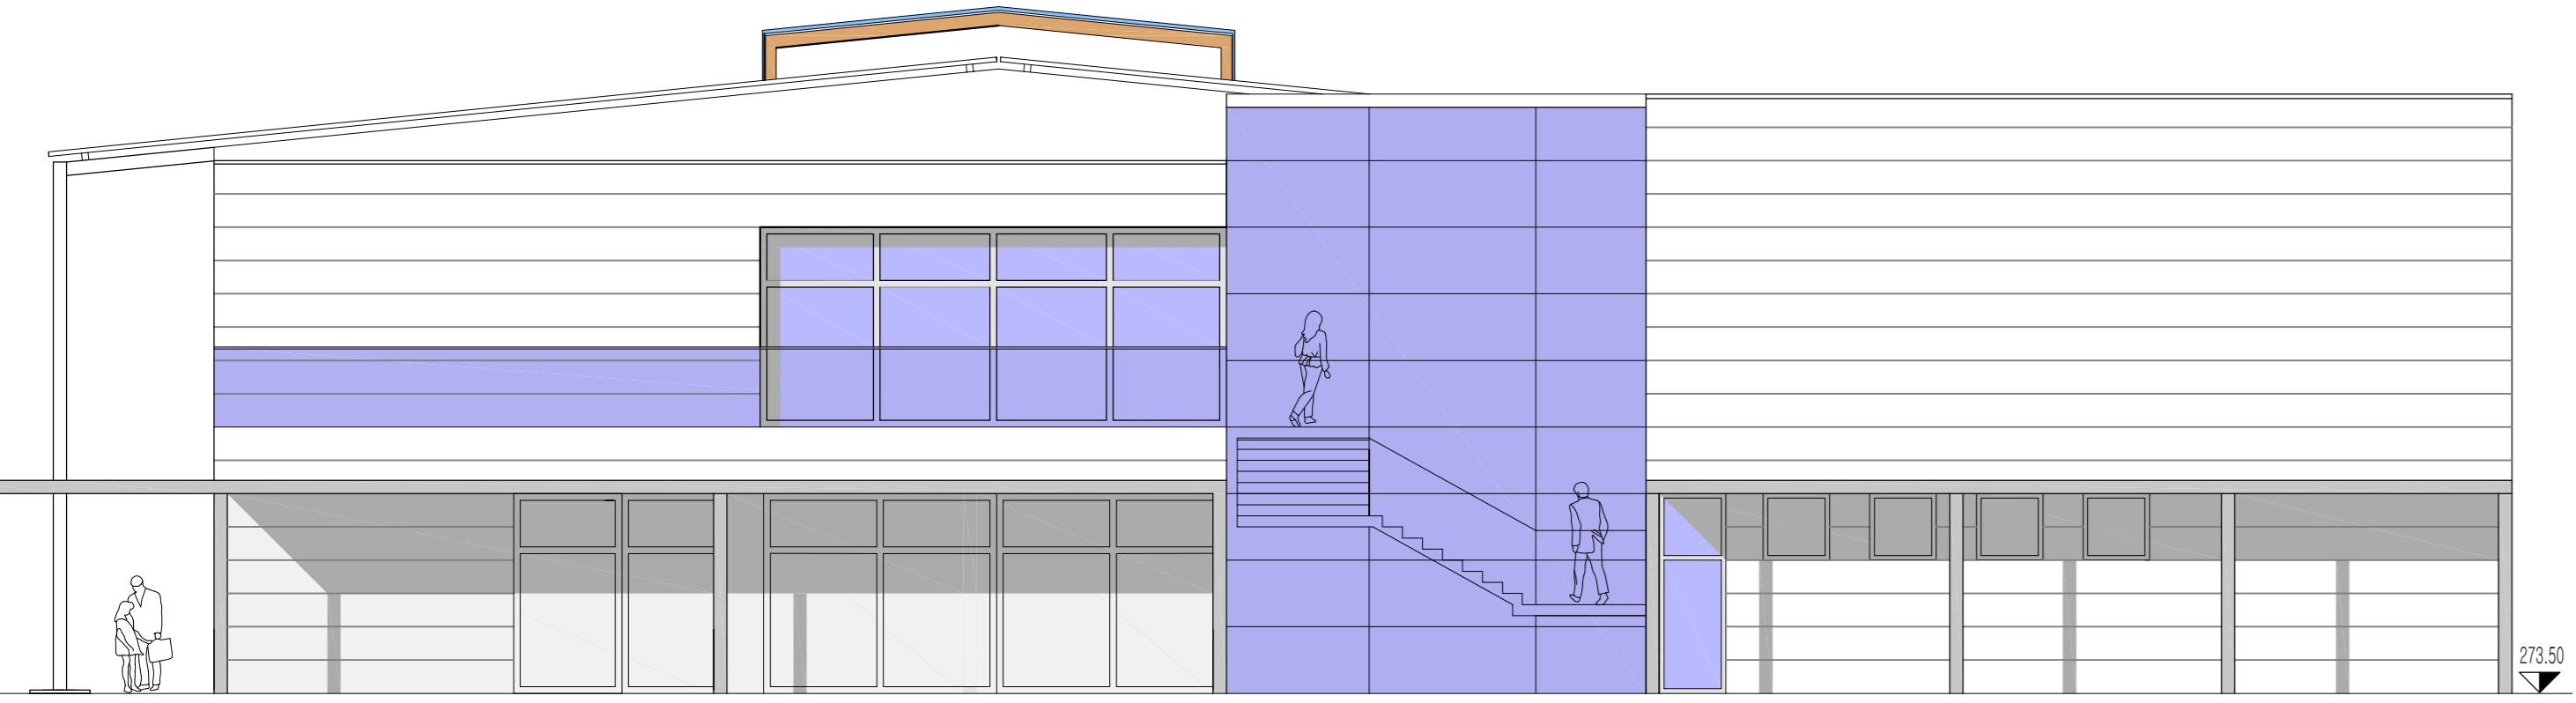

PROSPETTI B - C

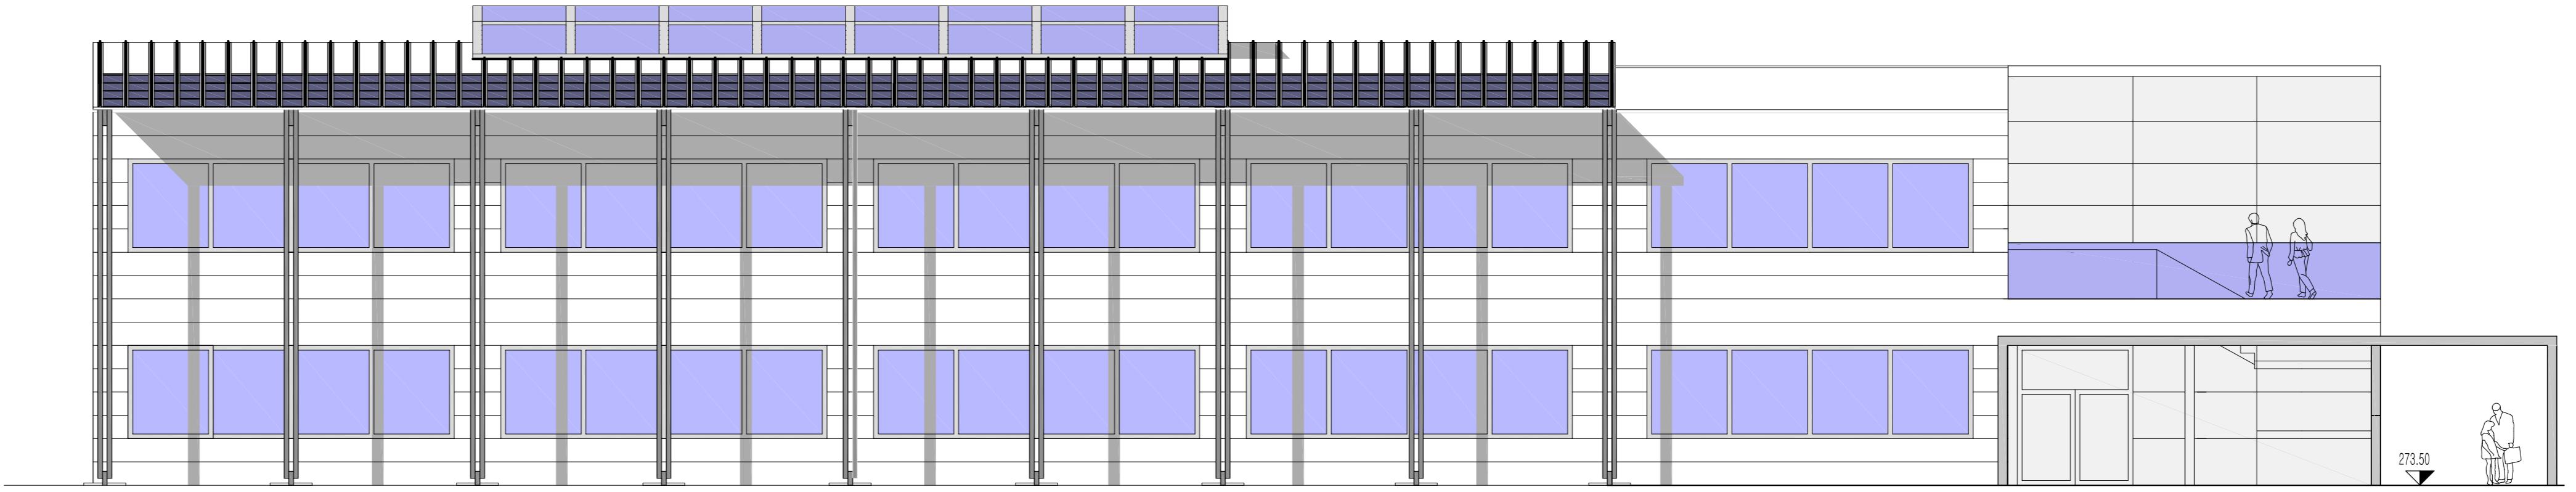

PROSPETTIA - B
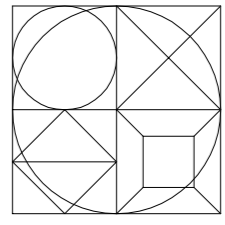
<b>COMUNE DI ROGENO</b>		
<i>INTERVENTI DI EDILIZIA SCOLASTICA (D.G.R. N. X/3293 DEL 16.03.2015)</i> LAVORI DI REALIZZAZIONE NUOVO CAMPUS SCOLASTICO COMUNALE		
<b>PROGETTO DEFINITIVO</b>		
OGGETTO TAVOLA: <b>PROSPETTI PROGETTO</b>		
DATA: Ottobre 2015	PROGETTISTA: <b>Dott. Arch. ROBERTO RABBIOSI</b> <small>Iscritto all'Ordine degli Architetti della Provincia di Sondrio al n° 276</small>	TIMBRO:
AGGIORNAMENTO:		
SCALA: 1:100	PROGETTISTA: <b>Dott. Ing. ATTILIO BALITRO</b> <small>Iscritto all'Ordine degli Ingegneri della Provincia di Sondrio al n° 144</small>	TIMBRO:
TAVOLA N°: <b>A8</b>		
 <b>STUDIO TECNICO ASSOCIATO</b> Ingegneria - Architettura - Urbanistica Dott. Ing. ATTILIO BALITRO - Dott. Arch. ROBERTO RABBIOSI <small>Via Fabiani N 45 23017 Morbegno (so) tel 0342/610035 - fax 0342/600833</small>		