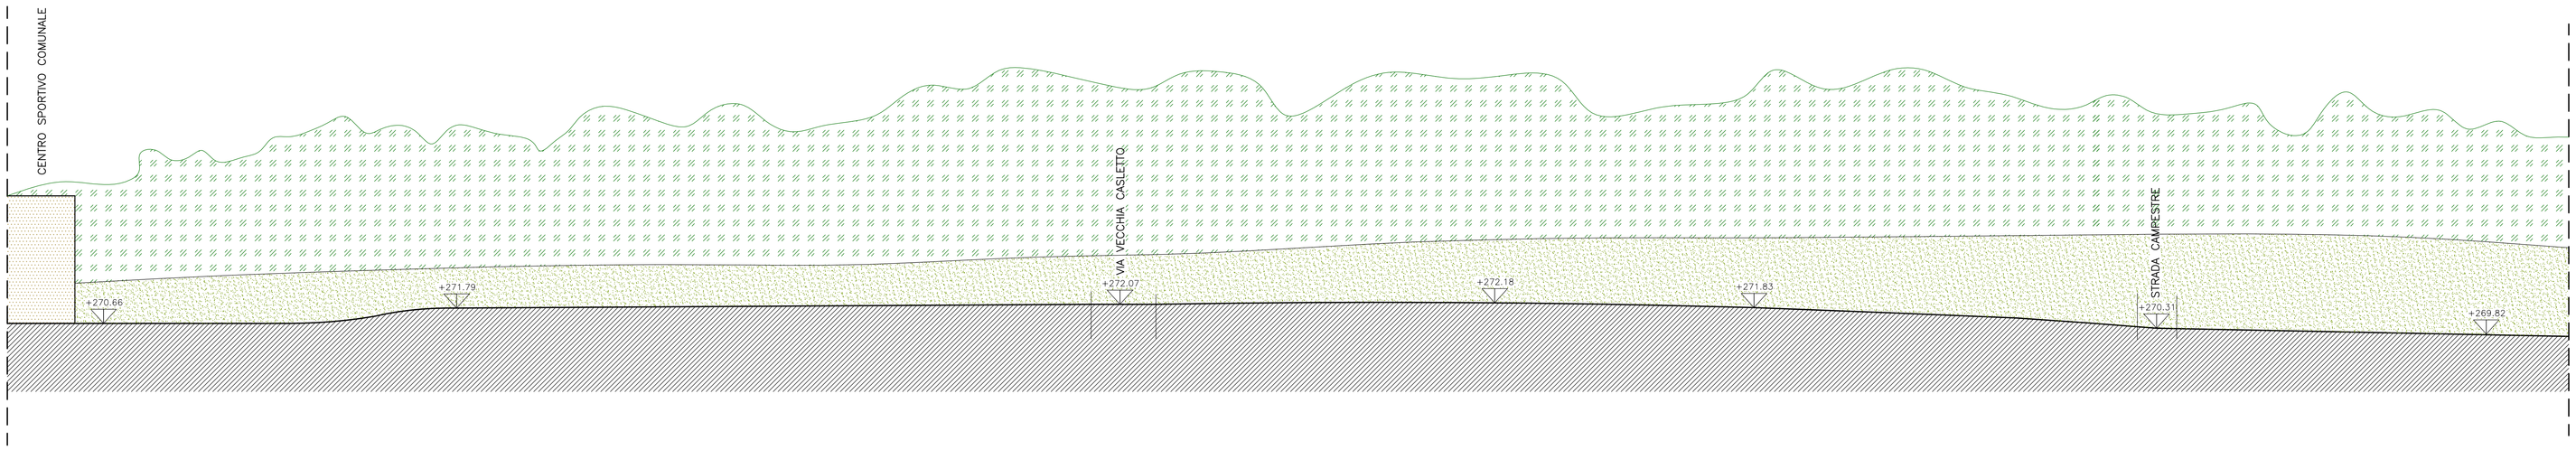

STATO DI FATTO: SEZIONE AMBIENTALE C–C – SCALA 1:200

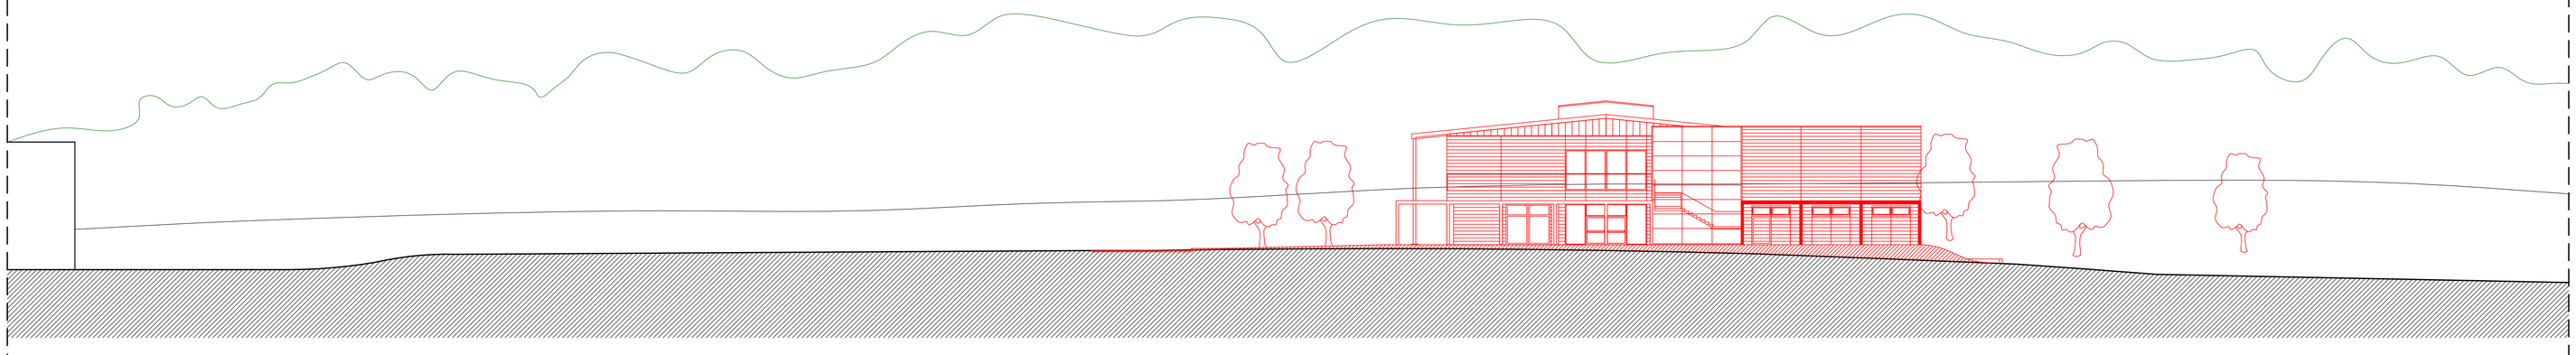

STATO COMPARATIVO: SEZIONE AMBIENTALE C–C – SCALA 1:200

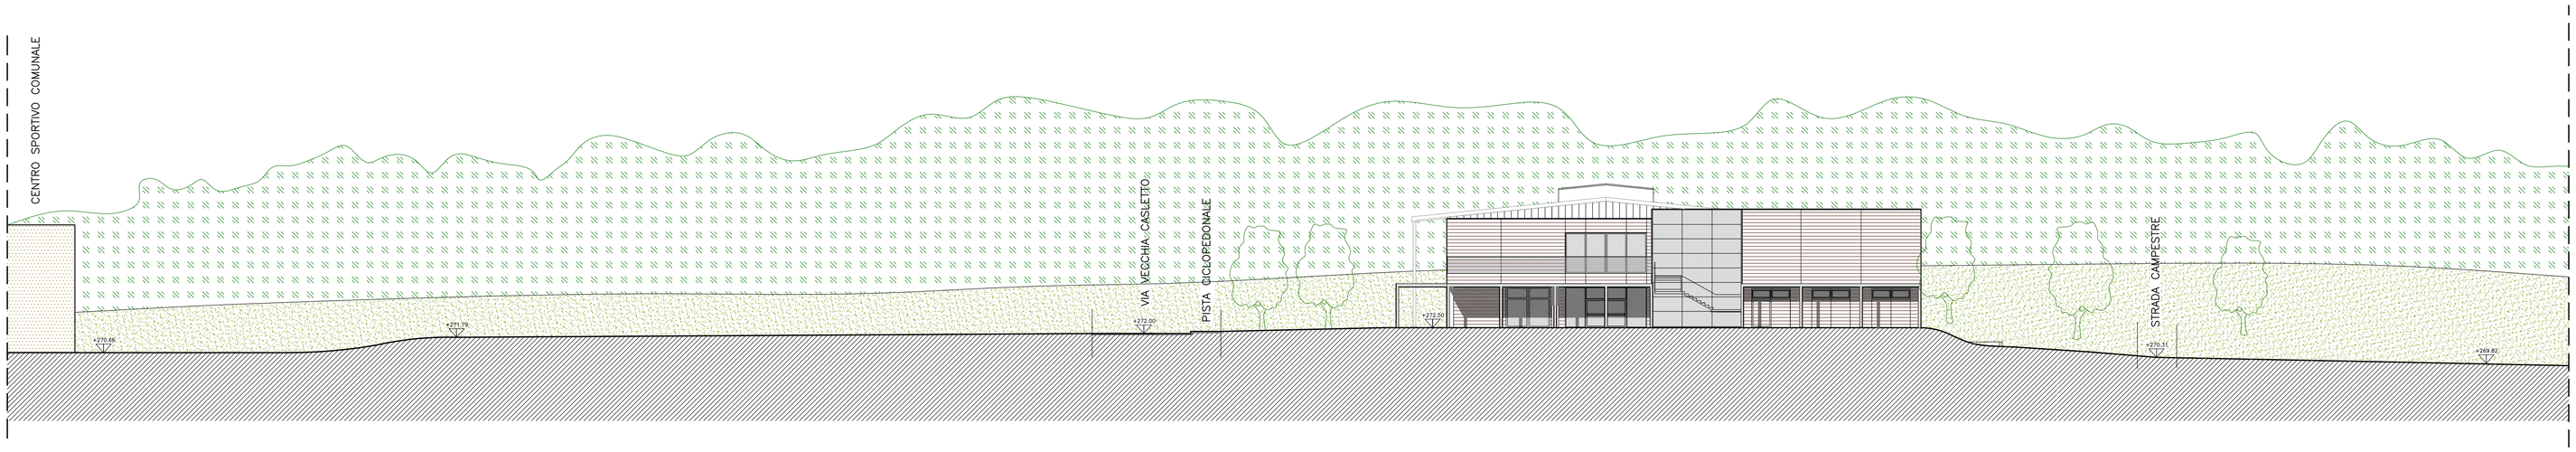

STATO DI PROGETTO: SEZIONE AMBIENTALE C–C – SCALA 1:200

LEGENDA

- SCAVI
- RIPORTI
- COSTRUZIONI
- PIANTUMAZIONE ESISTENTE CON SESTO DI IMPIANTO A MACCHIA DI BOSCO IN ESSENZE LATIFOGLIE

COMUNE DI ROGENO

INTERVENTI DI EDILIZIA SCOLASTICA (D.G.R. N. X/3293 DEL 16.03.2015)
LAVORI DI REALIZZAZIONE NUOVO CAMPUS SCOLASTICO COMUNALE

PROGETTO DEFINITIVO

ELABORATO MODIFICATO A SEGUITO PRESCRIZIONI DELLA SOVRINTENDENZA

OGGETTO TAVOLA:
SEZIONE AMBIENTALE C-C:
STATO DI FATTO - STATO COMPARATIVO
STATO DI PROGETTO

DATA: Ottobre 2015
AGGIORNAMENTO: Novembre 2015
SCALA: 1:200
TAVOLA NR.: A.1.c

PROGETTISTA:
Dott.Arch. ROBERTO RABBIOSI
Iscritto all'Ordine degli Architetti
della Provincia di Sondrio al n°276

TIMBRO:

PROGETTISTA:
Dott. Ing. ATTILIO BALITRO
Iscritto all'Ordine degli Ingegneri
della Provincia di Sondrio al n°144

TIMBRO:

STUDIO TECNICO ASSOCIATO
Ingegneria - Architettura - Urbanistica
Dott. Ing. ATTILIO BALITRO - Dott.Arch. ROBERTO RABBIOSI
Via Fabani N 45 23017 Morbegno (so) tel 0342/610035 - fax 0342/600833