



Esempio di manufatto di regolazione

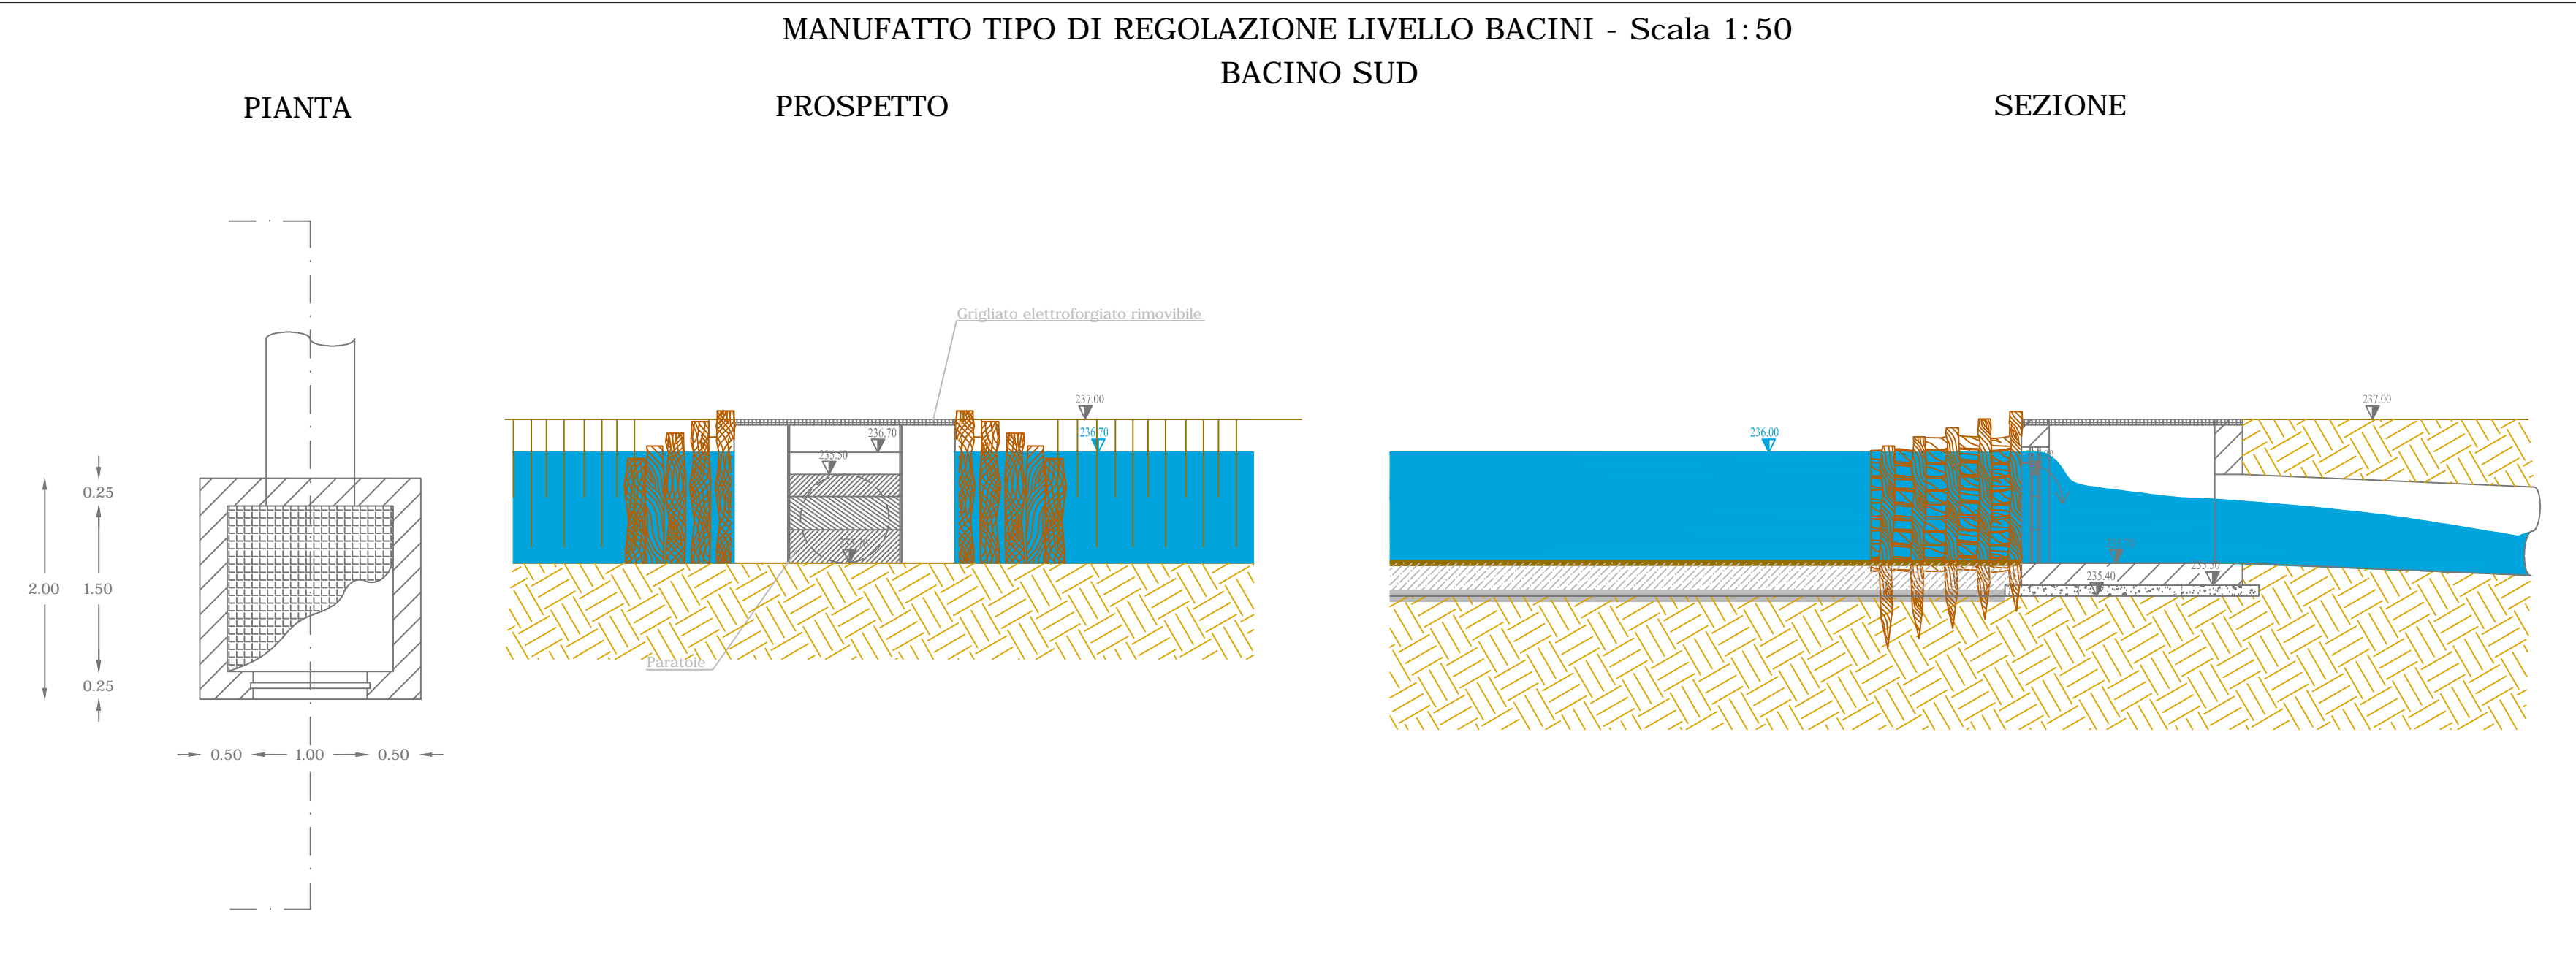

Cannuccia di palude e Mazzasorda

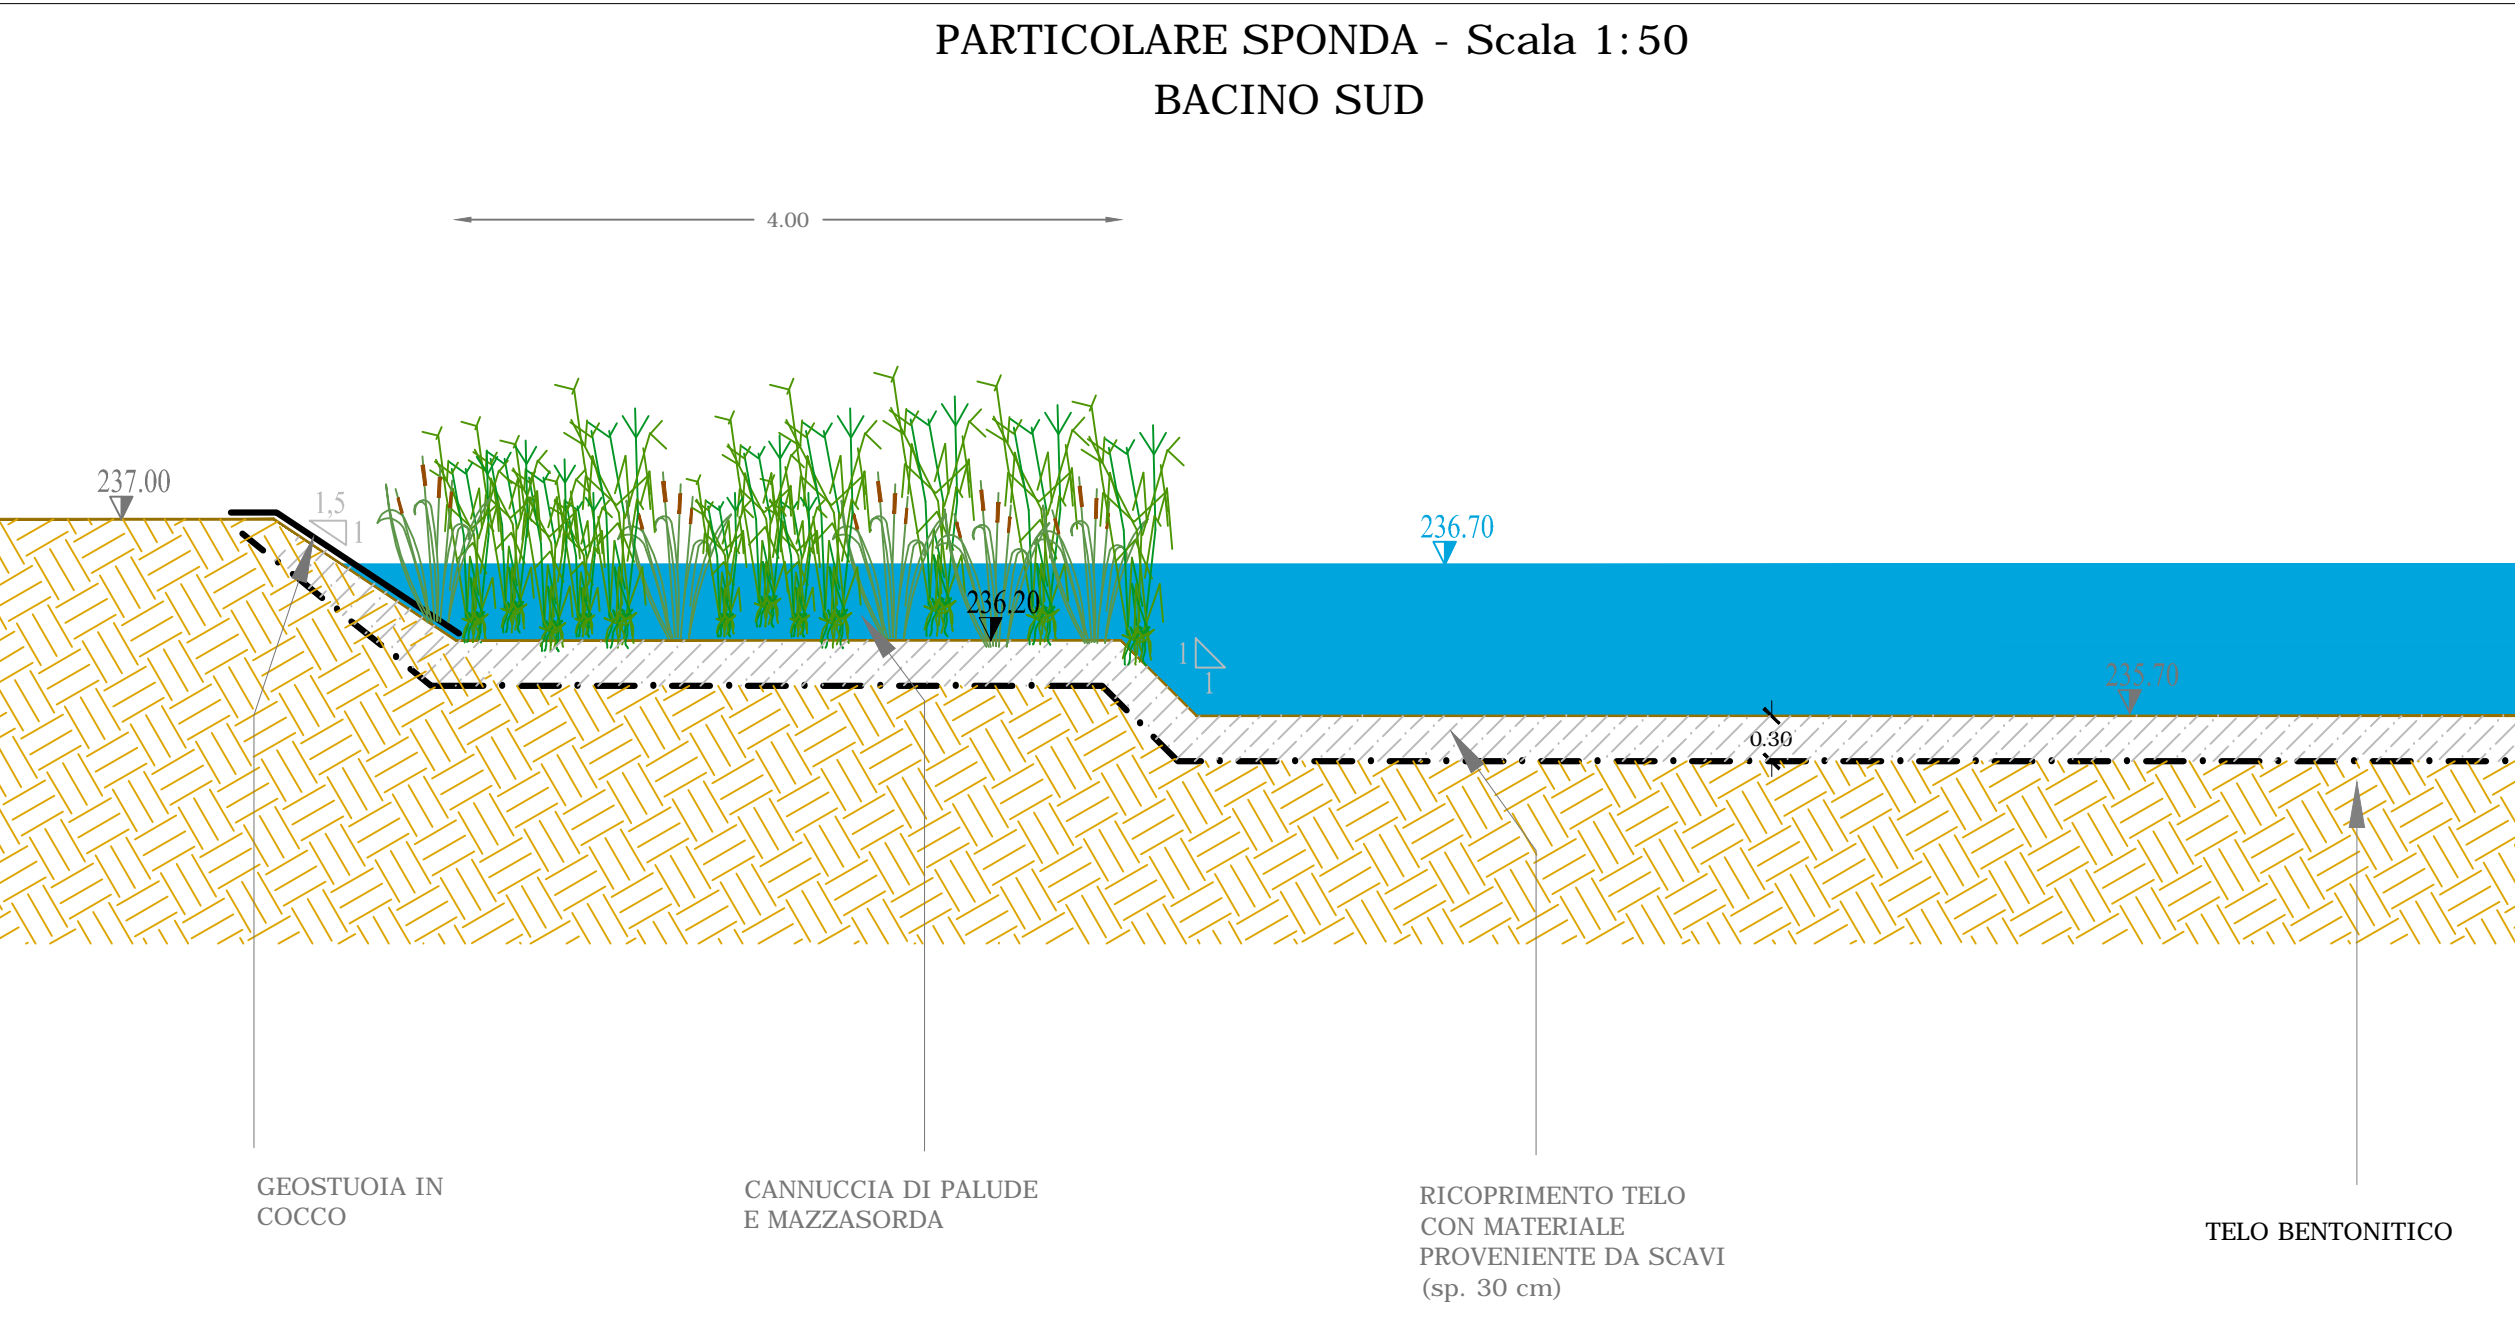

Esempi posa telo bentonitico



Esempi bacini di affinamento



ENTE ATTUALE
PARCO REGIONALE DELLA VALLE DEL LAMBRO
Via Veneto, 19 - 20844 Triuggio (MB) - Tel. 0362970961-997137 - Fax 0362997045
L.R. 16-09-83 N. 82
web: www.parcovalldelambro.it - web: www.progettolambro.it

FINANZIAMENTO
LIFE
PROGETTO LIFE+2011
LIFE11 ENV/IT/004

FONDAZIONE CARIPLO
BANDO FONDAZIONE CARIPLO 2011

PROFESSIONISTI INCARICATI E GRUPPO DI LAVORO	PROGETTAZIONE GENERALE ASPETTI IDRAULICI: ETATEC STUDIO PAOLETTI			Prof. Ing. ALESSANDRO PAOLETTI Dott. Ing. GIOVANNI BATTISTA PEDUZZI Dott. Ing. CRISTINA GIUSEPPINA PASSONI		
	PROGETTAZIONE GENERALE: Dott. Ing. MASSIMO SARTORELLI		PROGETTAZIONE GENERALE: Dott. Ing. ROBERTO BENDOTTI		ASPETTI GEOLOGICI E GEOTECNICI: Dott. Geol. PAOLO DAL NEGRO	
	ASPETTI GEOLOGICI: Dott. Geol. BARBARA BOCCA		ASPETTI FORESTALI E VEGETAZIONALI: Dott. For. SILVIA CLERICI		ASPETTI COMPONENTE BOTICA: Dott. ANDREA ROMANO	
	REDAZIONE E. Tresoldi		VERIFICA C. G. Possioni		APPROVAZIONE A. Paoletti	

DESCR. ELABOR.	FASE PROGETTI	OPERA	AFFINAMENTO DEPURATIVO A VALLE DEL DEPURATORE IN COMUNE DI NIBIONNO			
			PROGETTO DEFINITIVO NOVEMBRE 2014			
			BACINI DI FITODEPURAZIONE: PARTICOLARI COSTRUTTIVI			
Revisioni			1			
			2			
Numero elaborato			TIPOLOGIA PD	COMMESSA P065-14	DOCUMENTO DI	NUMERO T.05.00