


N.B. LA PRESENTE TAVOLA MOSTRA IL TRACCIATO IN VARIANTE DELLE OPERE IN PROGETTO, RETTIFICANDO QUANTO APPROVATO IN SEDE DI CONFERENZA DEI SERVIZI. SARA' CURA E ONERE DELL'AGGIUDICATARIO DELL'APPALTO NELLA REDAZIONE DEL PROGETTO ESECUTIVO, PROVVEDERE ALL'AGGIORNAMENTO DEGLI ALTRI ELABORATI GRAFICI (PROFILI, SEZIONI, ECC.) E GARANTIRE A PROPRIE SPESE LA COPERTURA ECONOMICA DELLE MODIFICHE INTERVENUTE (COMPUTO METRICO, ECC.).

STRALCIO 2 - PLANIMETRIA DI PROGETTO
LINEA ARGINALE A DIFESA DELLA "CASCINA CATTAFAME"



INQUADRAMENTO GENERALE - SCALA 1:10.000

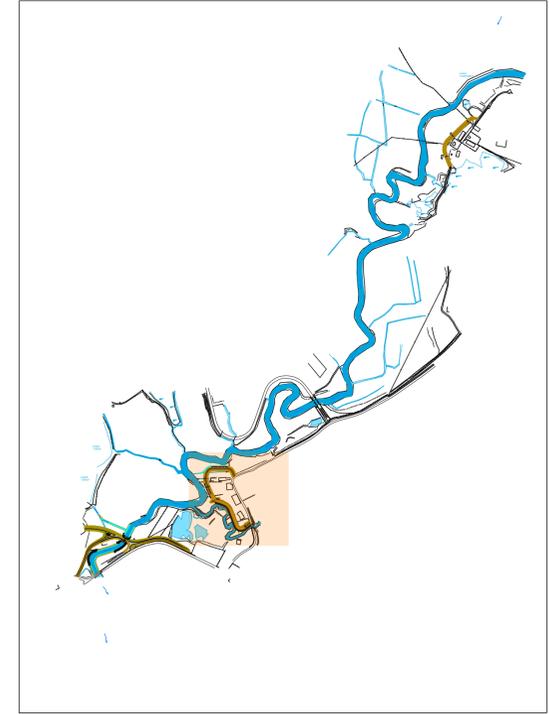

Comuni di Inverigo (CO), Nibionno (LC) e Veduggio con Colzano (MB)



Oggetto

AREA DI LAMINAZIONE DI INVERIGO
INTERVENTI IDRAULICI E DI RIQUALIFICAZIONE FLUVIALE NEI TERRITORI DI INVERIGO, NIBIONNO E VEDUGGIO CON COLZANO
PROGETTO DEFINITIVO

STRALCIO 2 - PLANIMETRIA DI PROGETTO Progettisti - Timbri e Firme



PARCO REGIONALE DELLA VALLE DEL LAMBRO
Via Veneto 19
TRUOGGIO
www.parcovaldelambro.it
www.progettiambro.it

Consulenze

Progettazione Idraulica: prof.ing. Maurizio ROSSO - ing. Santo LA FERLITA
Progettazione Strutturale: ing. Piergiorgio LOCATELLI - ing. Nicola NAVA
Consulenza Ambientale: arch. Moris LORENZI
Consulenza Geologica: dott. geol. Pietro ALBORGHETTI
Assistenza Grafica: arch. Massimo NEGRI

VERSIONE N°	DATA	DESCRIZIONE REVISIONE E RIFERIMENTI DOCUMENTI SOSTITUITIVI	Elaborato
0	MAGGIO 2014	EMISSIONE	T15
1	FEBBRAIO 2015	REVISIONE N. 1	
			Scala 1:500