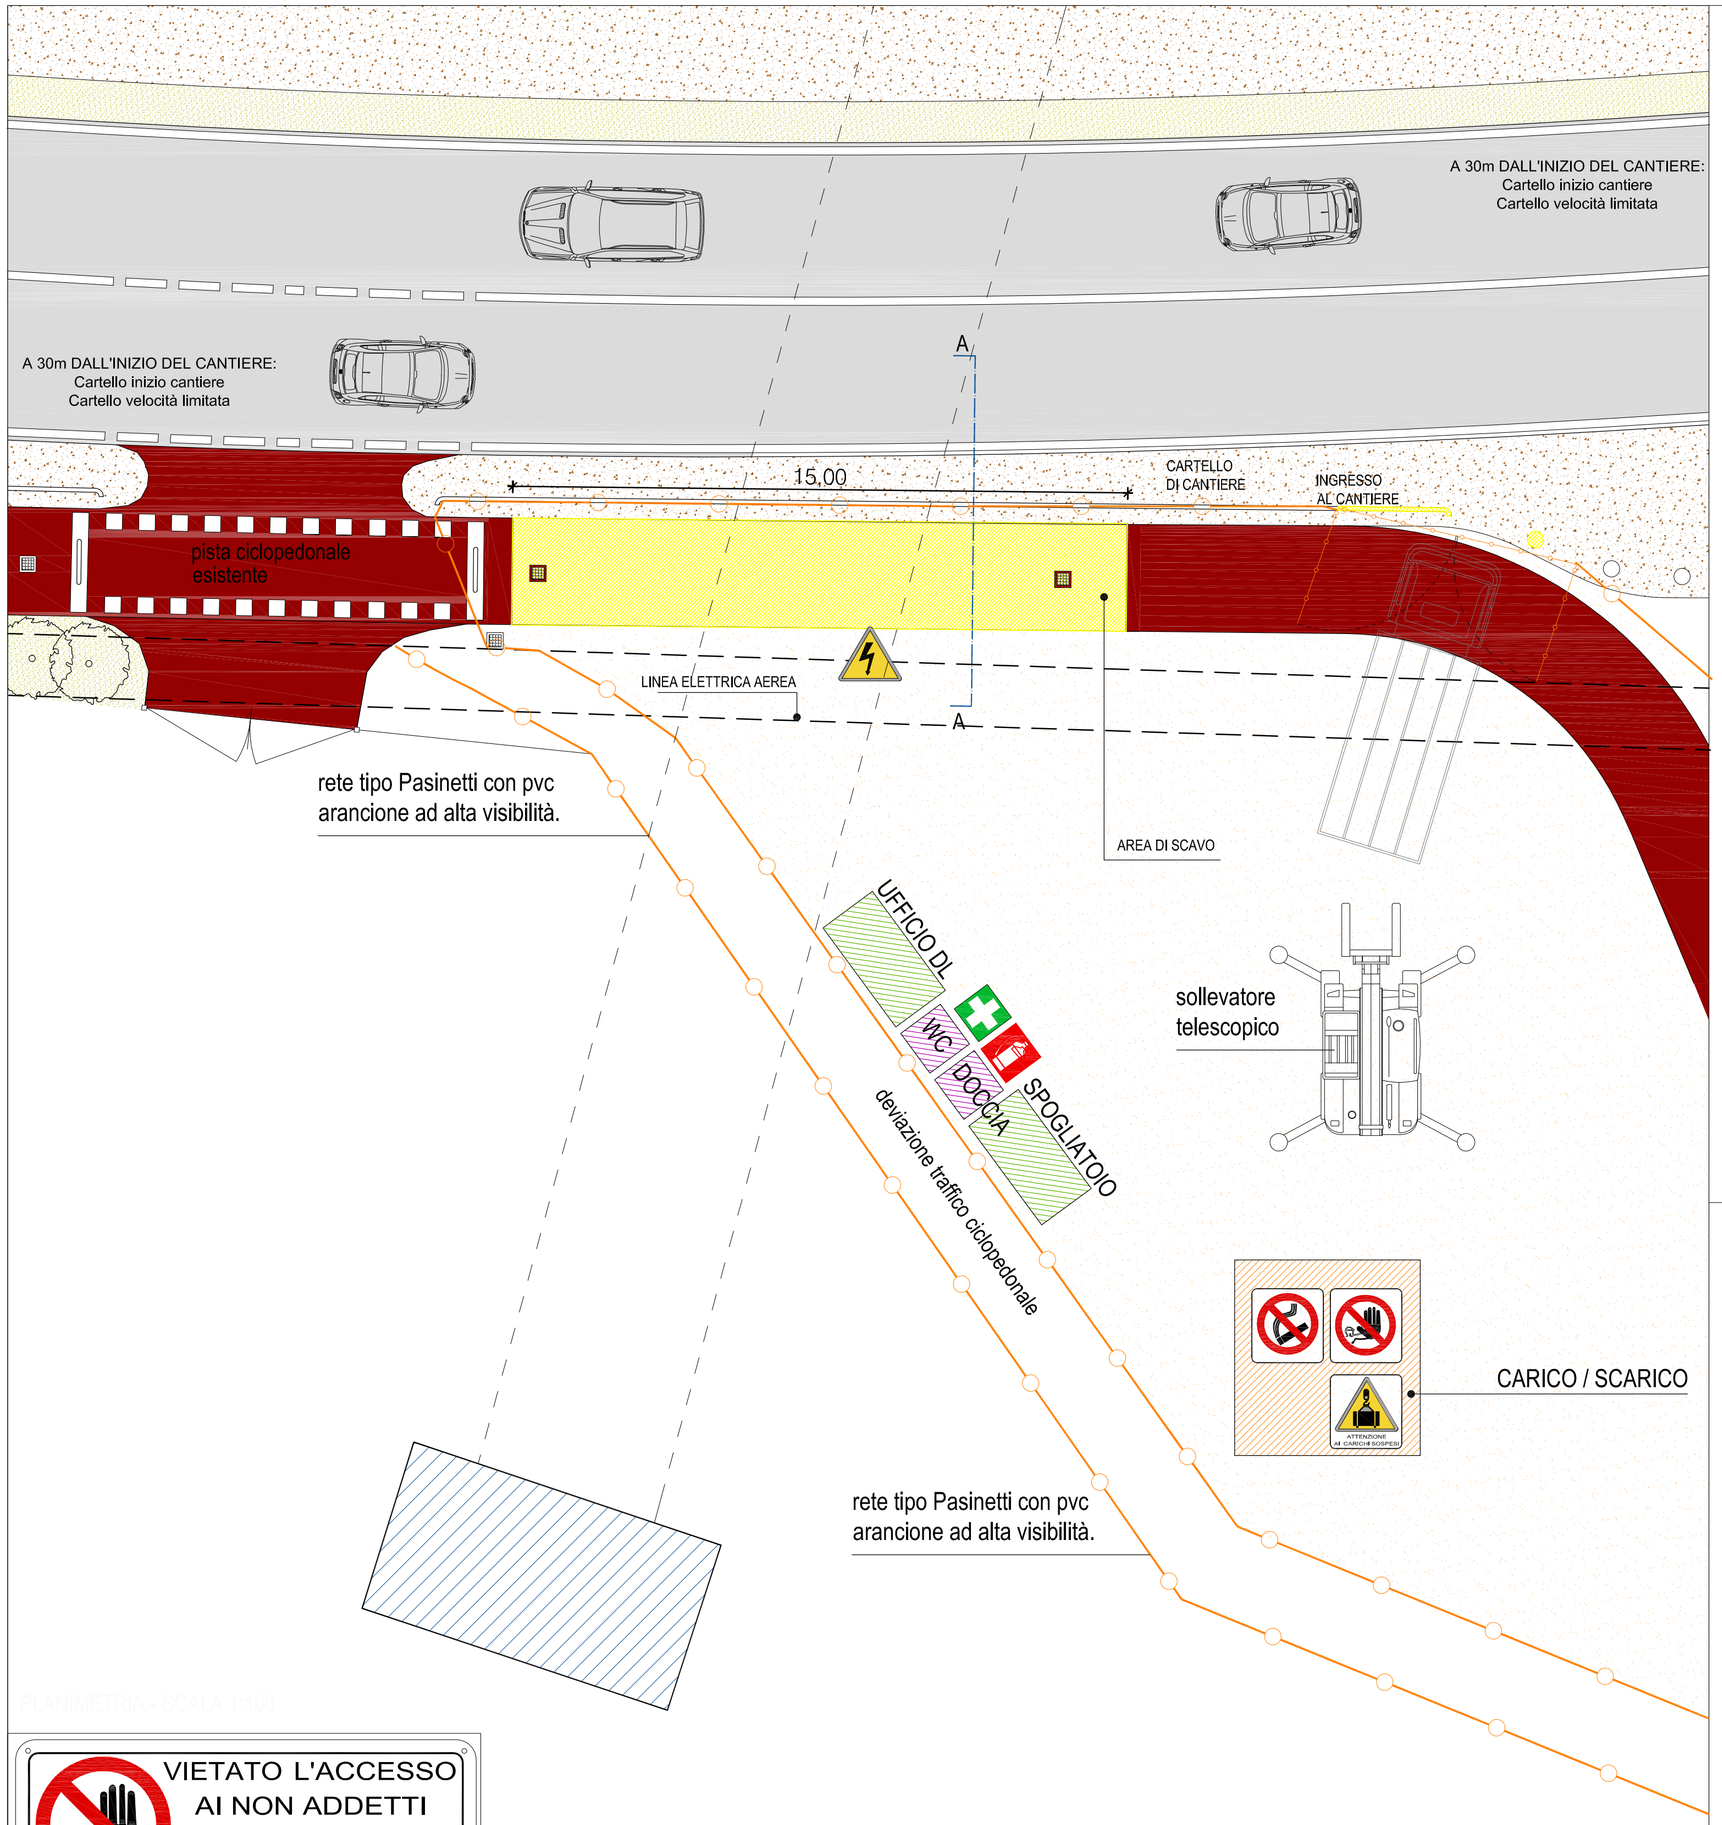

PLANIMETRIA - SCALA 1:100

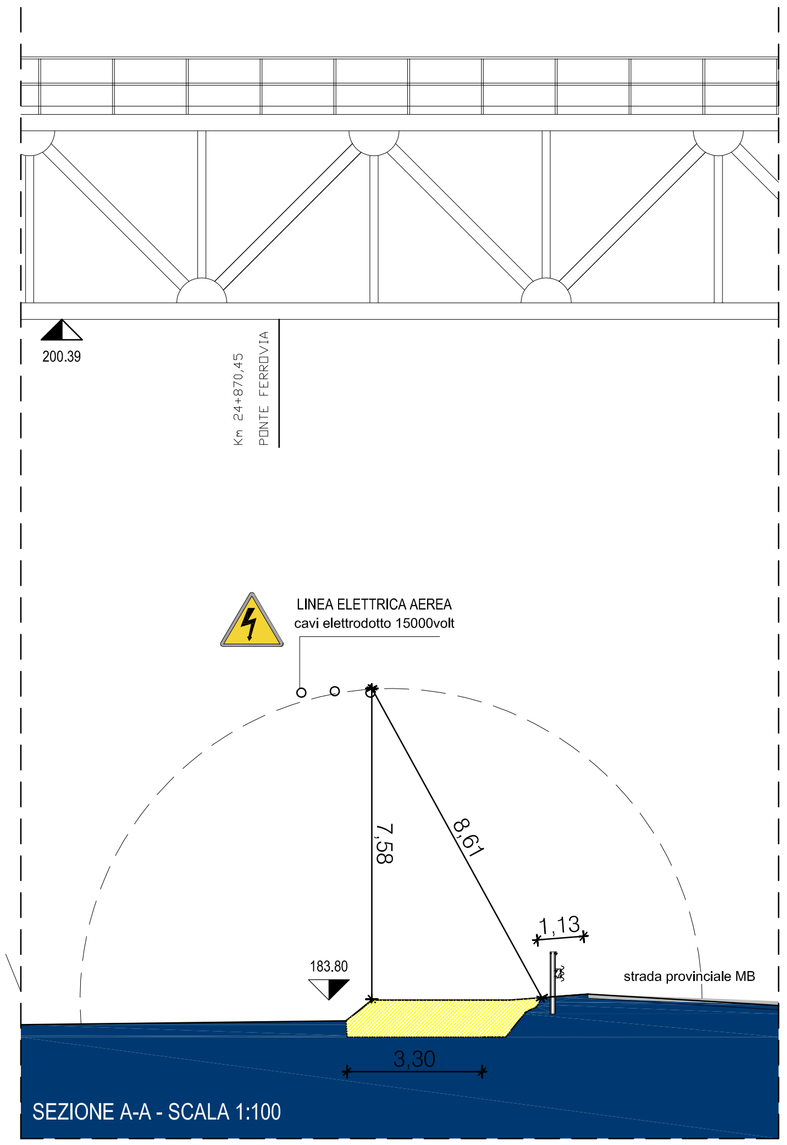

SEZIONE A-A - SCALA 1:100

segnaletica di cantiere

REGIONE LOMBARDIA
Parco regionale
VALLE DEL LAMBRO

diennepierre
diennepierre
architetti associati
Massimo Negri
Chiara Pagano
Giovanni Ripamonti
Via Corti 2/c
23900 Lecco
tel/fax +39.0341.286647
dnpr@pec.it
www.dnpr.eu
P.IVA e c.f.03059320139

Committente
Parco Regionale della Valle del Lambro
20844 Triuggio (MB)
Via Vittorio Veneto, 19
Tel 0362.970961 - 997137
Fax 0362.997045
www.parcovallelambro.it

Il Presidente:
Avv. Eleonora Frigerio

Il Direttore
Dott.r Bernardino Farchi

Il Responsabile Unico
del Procedimento
arch.Leopoldo Motta

codice
L087

data
Gen. 2014

aggiornamento

Oggetto
PISTA CICLO -PEDONALE
MONZA - ALBIATE
Copertura porzione di tratto in Lesmo

Progetto Preliminare/Definitivo

Localizzazione

aggiornamento

progettisti incaricati

DNPR architetti associati
Via Corti 2/c 23900 Lecco
tel. e fax. +39.0341.286647
P.IVA e c.f. 03059320139
design team
Arch. Alessandro Sardu

scala
1/100

oggetto

PROGETTO:
PLANIMETRIA, SEZIONE E SCHEMI GRAFICI
relativi alle prime indicazioni e disposizioni per la stesura dei piani di sicurezza

tavola n.
APd
04