



INTERVENTO "B3"
TAGLIO, RIMOZIONE PIANTE (VEDI TABELLA) E CREAZIONE SENTIERO DI MANUTENZIONE IN SPONDA DESTRA
L = 115 m CIRCA



SPECIE	DIAMETRO				
	0-15 cm	15-25 cm	25-32 cm	32-50 cm	>50 cm
ONTANO		3	2		
ROBINIA	4	2	11		1
PLATANO			1		3
SALICE					2
TOT. PIANTE DA ABBATTERE	4	5	14		6

INTERVENTO "B2"
RIFACIMENTO SCOGLIERA IN SPONDA SINISTRA L=11 m
(VEDI TIPOLOGICO "X")





INTERVENTO "A1"
PULIZIA MATERIALE DI DEPOSITO



TIPOLOGICO "X"

SISTEMAZIONE MASSICCIATA SPONDALE INTERVENTO "B2"
SCALA 1:50

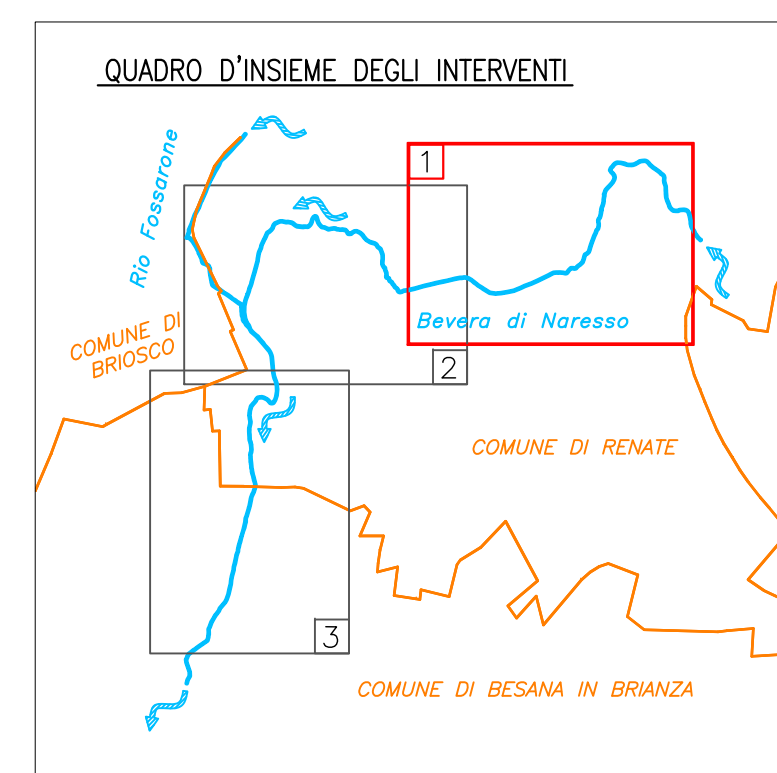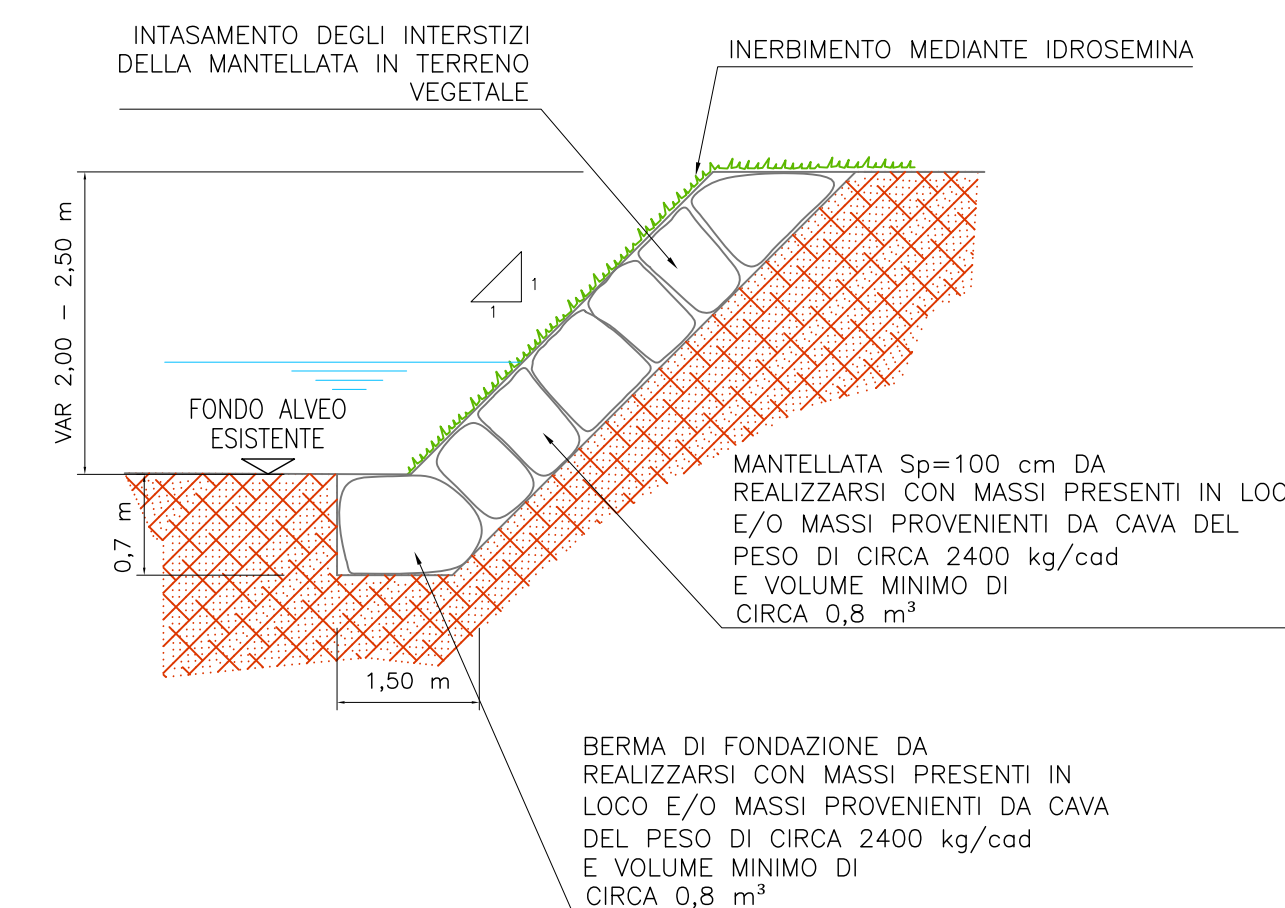

LEGENDA:

COLLETTORE FOGNARIO
INTERVENTO A1
INTERVENTI B

PROGETTO DEFINITIVO-ESECUTIVO

PARCO REGIONALE DELLA VALLE DEL LAMBRO		PARCO REGIONALE DELLA VALLE DEL LAMBRO	
AIP		Regione Lombardia	
1 PROGETTISTI: ING. MARIA TERESA OLMO ING. CHIARA VELLANI		1 PROGETTISTI: ING. MARIA TERESA OLMO ING. CHIARA VELLANI	
TITOLO		TITOLO	
RISEZIONAMENTO D'ALVEO DEL TORRENTE O RIO BEVERA IN COMUNE DI BESANA IN BRIANZA E RENATE		RISEZIONAMENTO D'ALVEO DEL TORRENTE O RIO BEVERA IN COMUNE DI BESANA IN BRIANZA E RENATE	
COMUNE DI RENATE - VIA TURATI E VIA MONTE GRIGNA		COMUNE DI RENATE - VIA TURATI E VIA MONTE GRIGNA	
INTERVENTO A1, B2 E B3		INTERVENTO A1, B2 E B3	
SCALA 1:1.000		DIS.	
DATA LUGLIO 2016		CON.	
TAV.		AGG.	
2.1		2.1	