





PARTICOLARE COSTRUTTIVO "B" SEZIONE
RILEVATO ARGINALE IN TERRA
SCALA 1:100

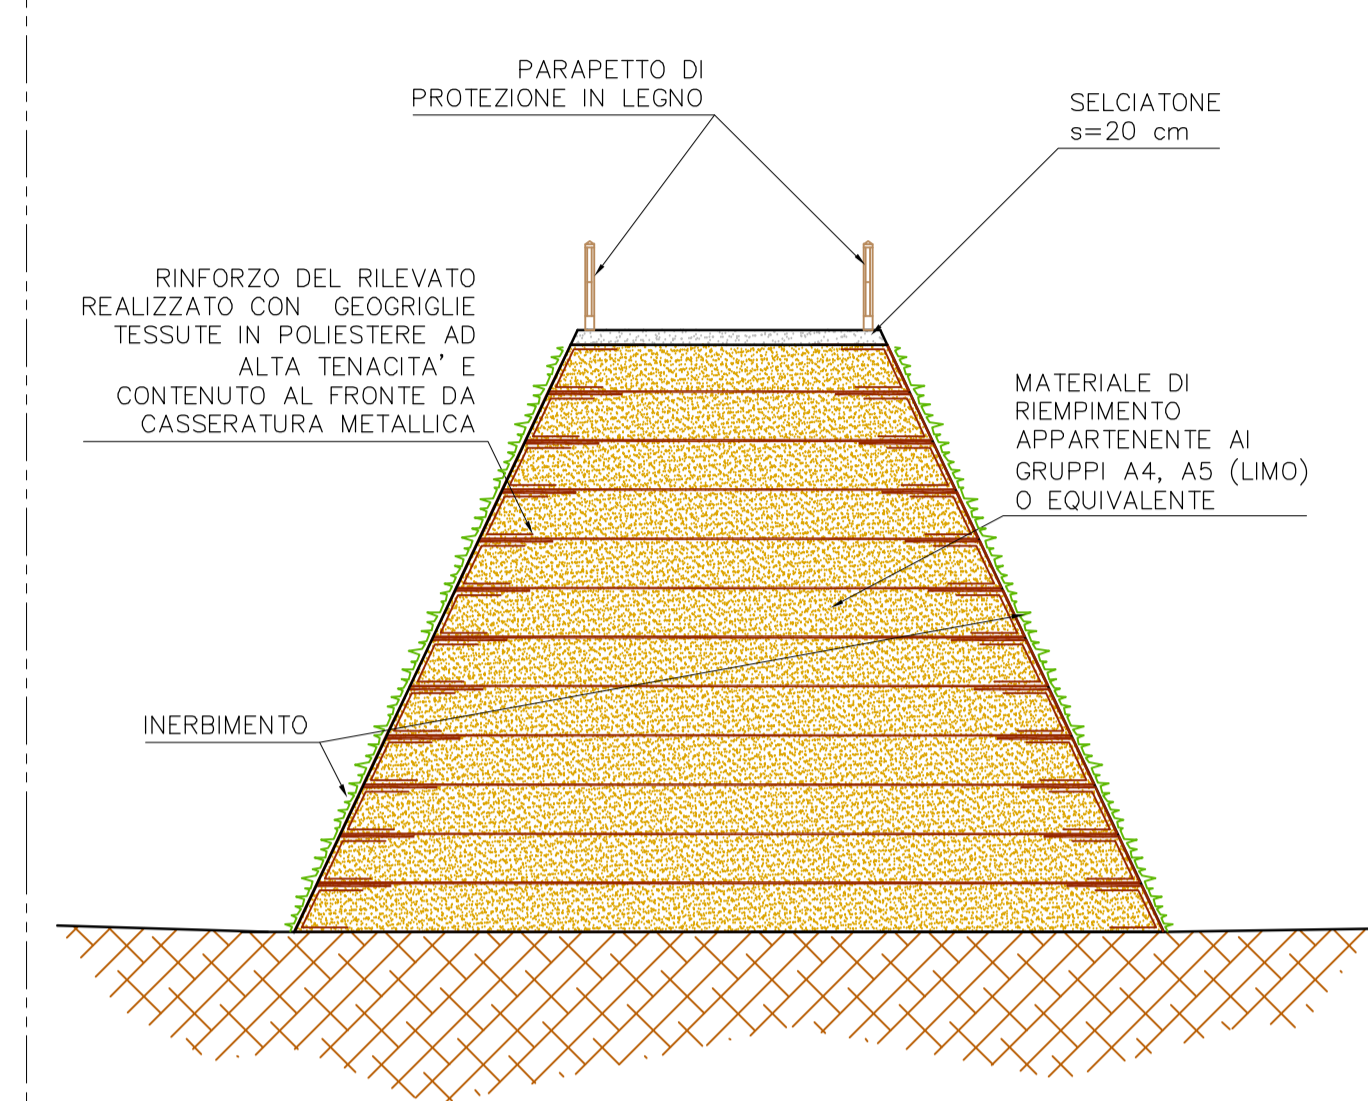

PARTICOLARE COSTRUTTIVO "A" SEZIONE
OPERA DI SBARRAMENTO
SCALA 1:100

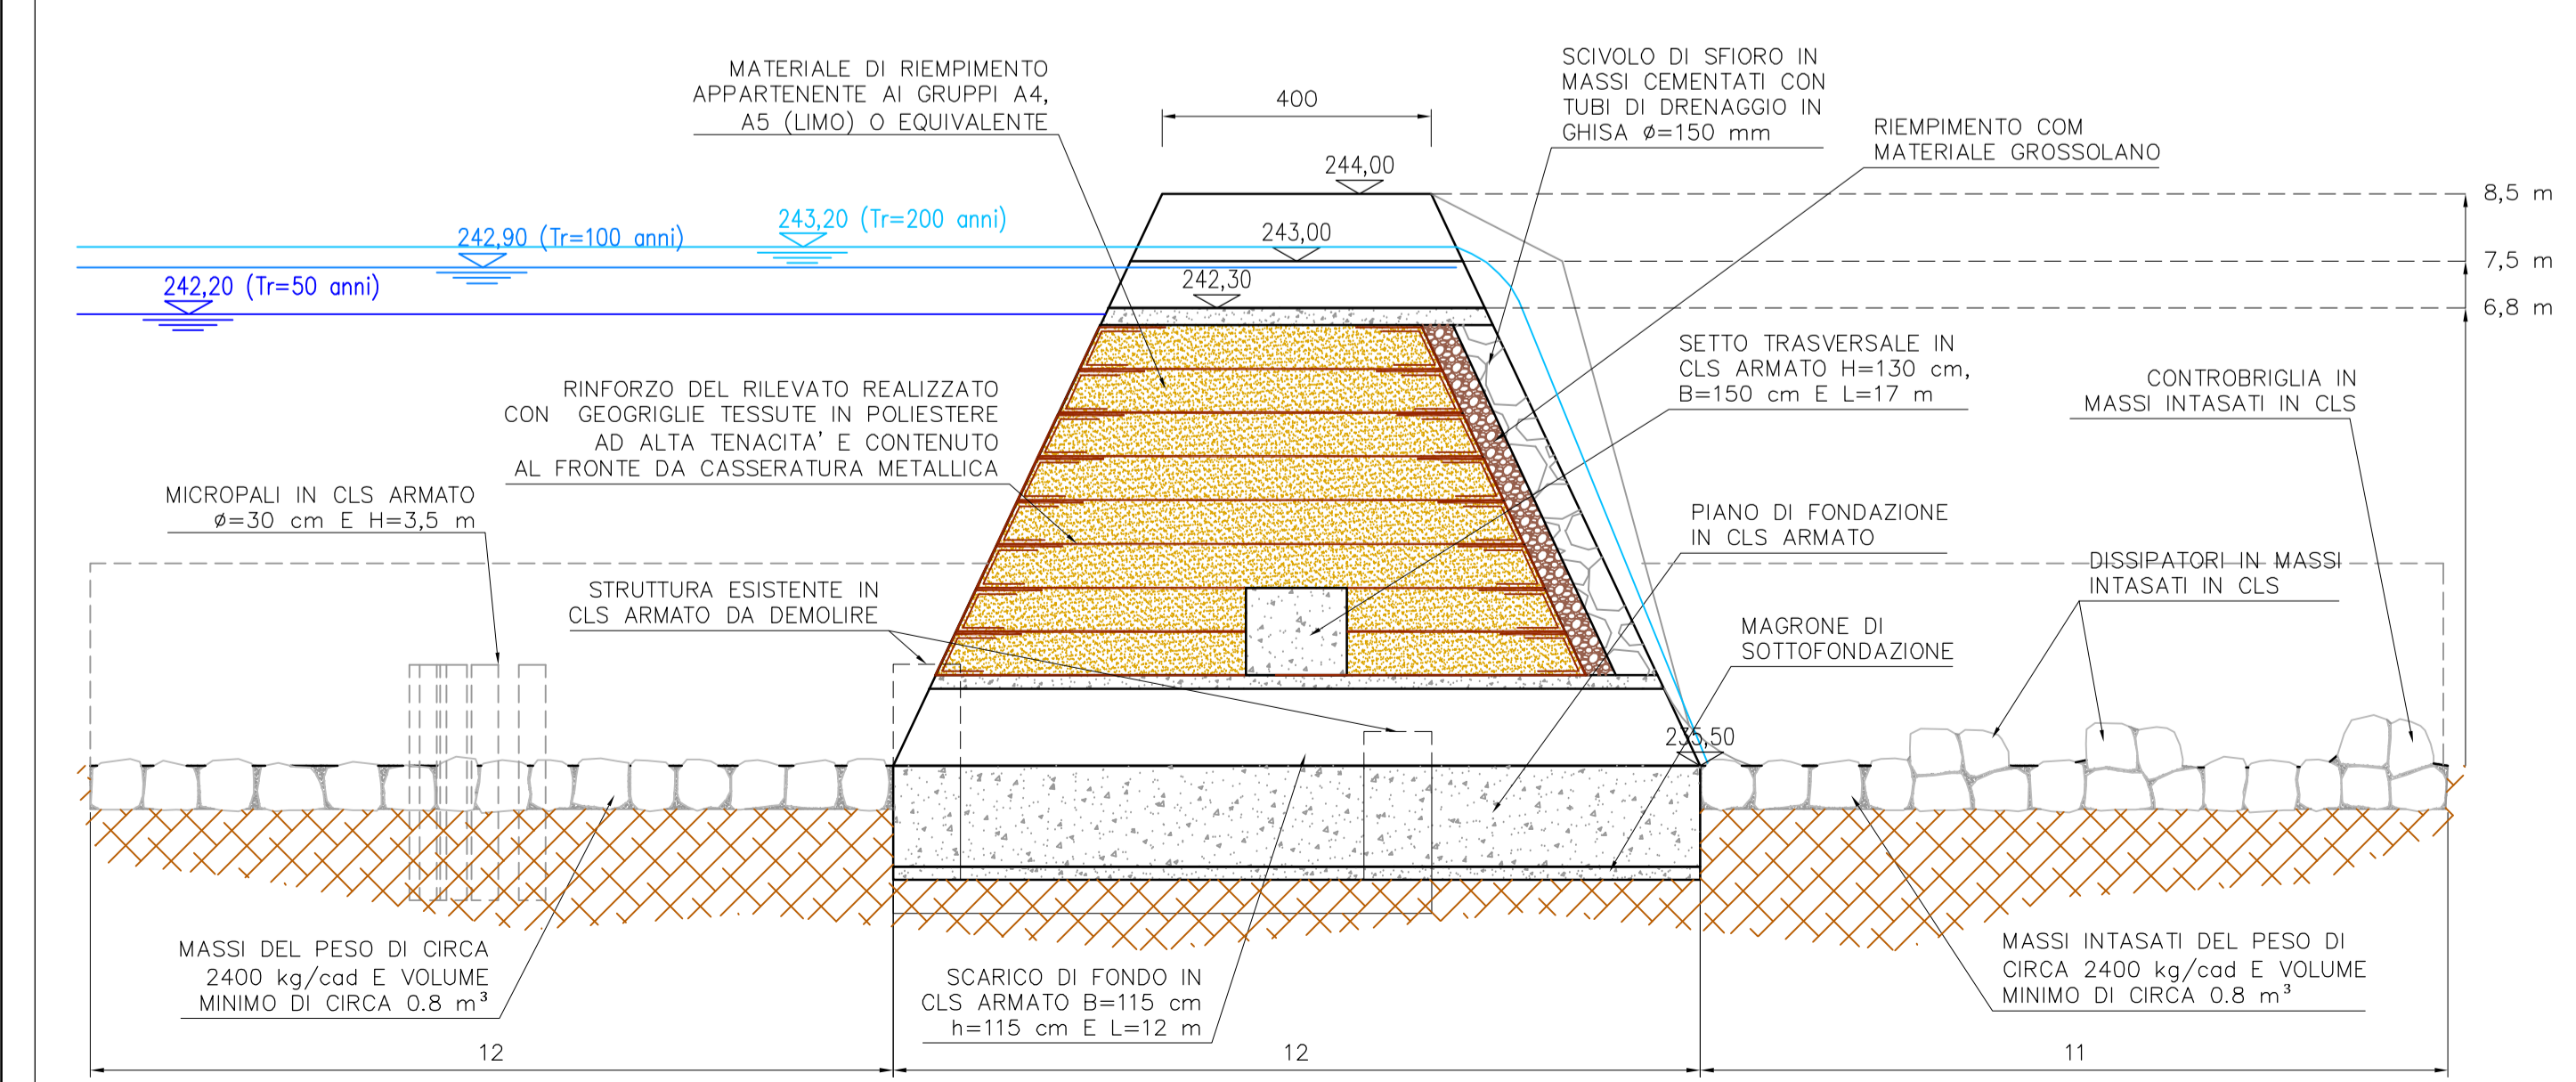

PARTICOLARE COSTRUTTIVO "A" PROSPETTO DI VALLE
OPERA DI SBARRAMENTO
SCALA 1:100

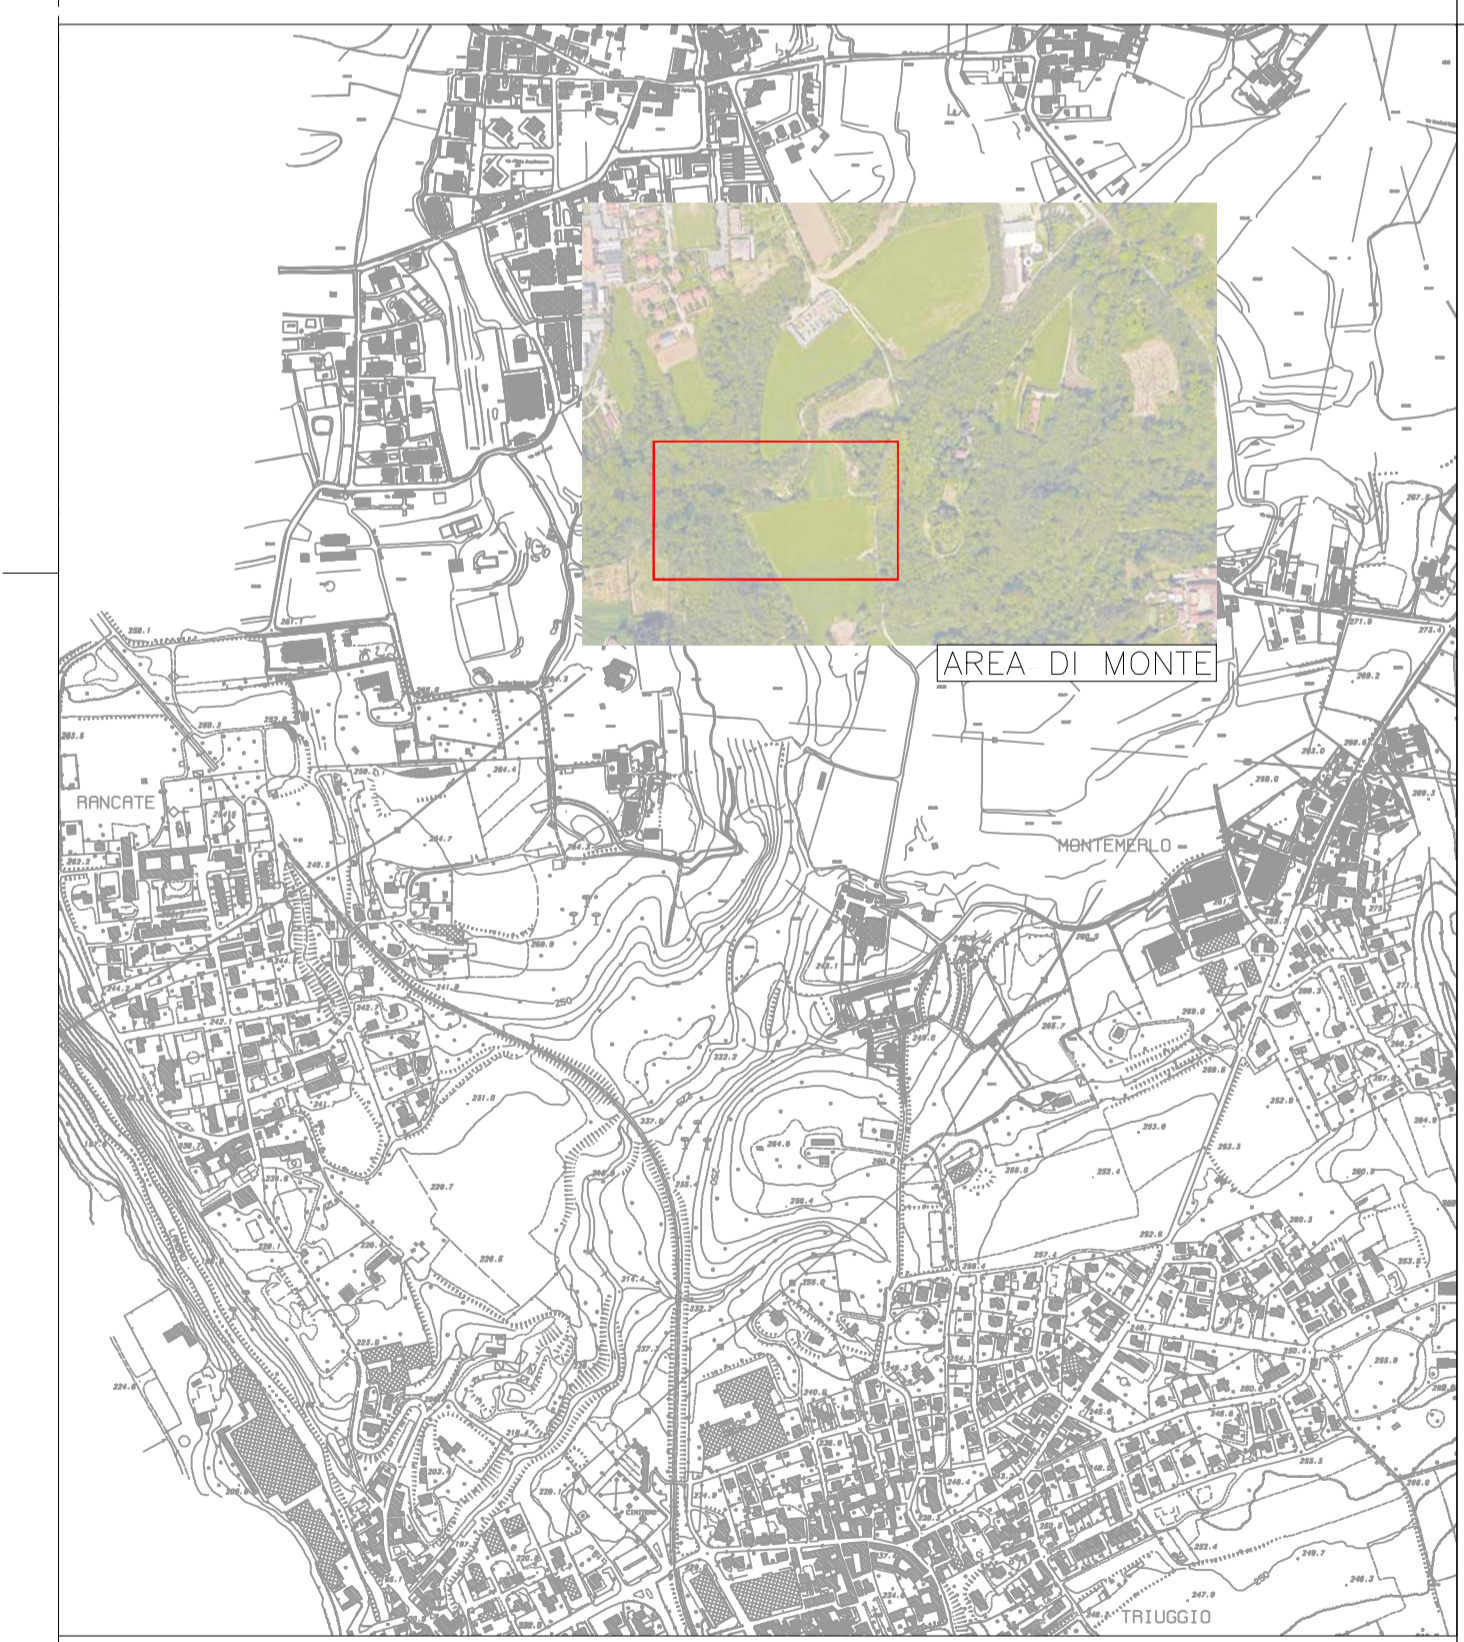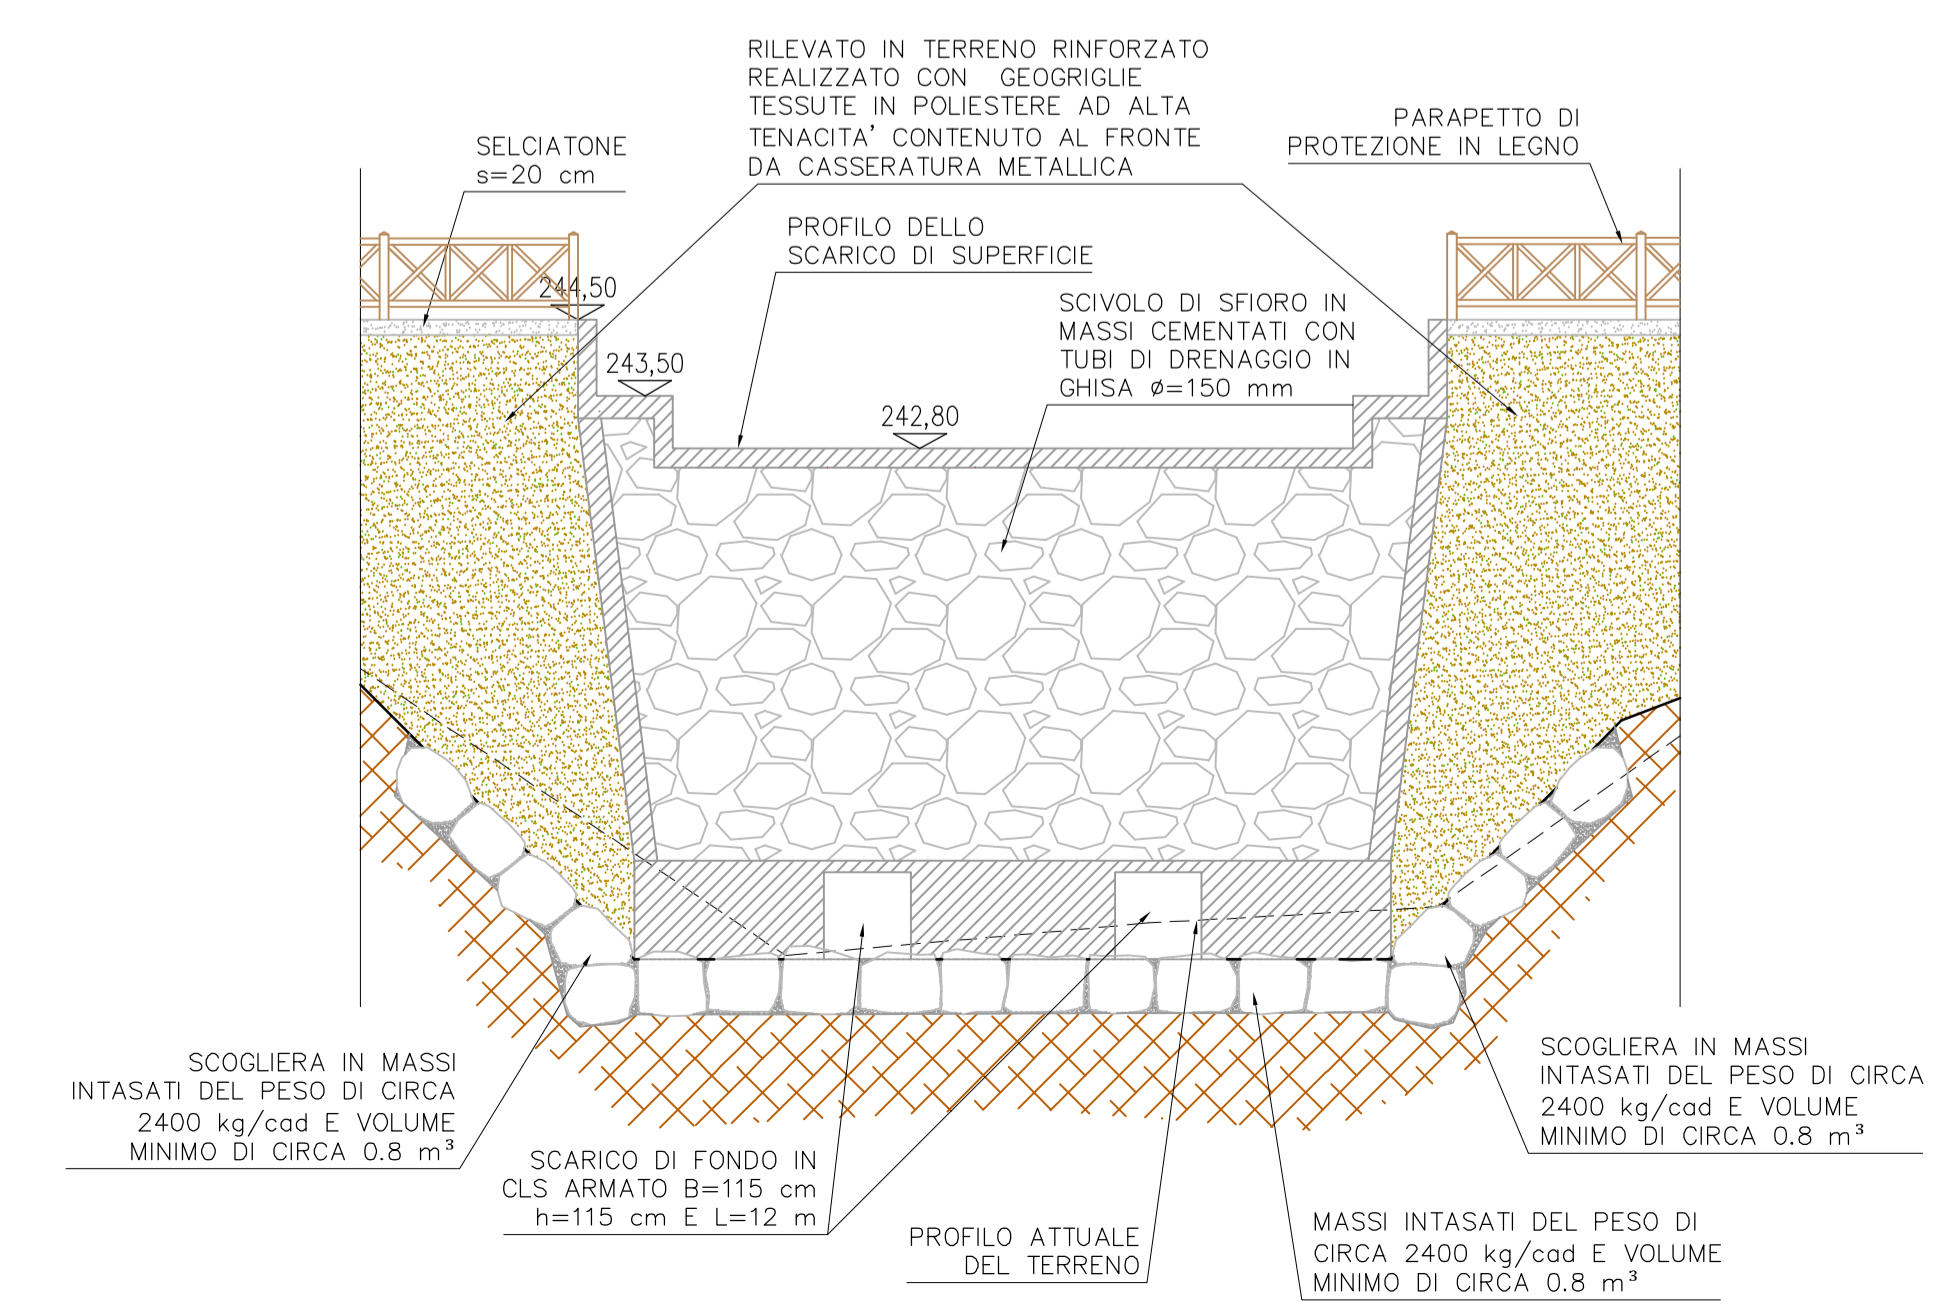

PROGETTO DI FATTIBILITA' TECNICA ED ECONOMICA			
PARCO REGIONALE DELLA VALLE DEL LAMBRO		Regione Lombardia	
TITOLO AREE DI ESONDAZIONE CONTROLLATA DEL RIO BROVADA IN COMUNE DI BESANA BRIANZA E TRIUGGIO		INDICATA DIS.	
PLANIMETRIA E PARTICOLARI COSTRUTTIVI DI PROGETTO AREA DI MONTE - LOTTO 1		CON. AGG.	
3.1		3.1	

ING. DANIELE GUFFRÈ
COMM.

PARCO REGIONALE DELLA VALLE DEL LAMBRO
IL PROGETTISTA
DATA MARZO 2017
TAV.