

Affinamento depurativo a valle del depuratore in Comune di Merone (CO)

PERIZIA DI VARIANTE N.02

ALLEGATO N.06
PROSPETTI MANUFATTO GRIGLIATORE E DISSABBIATORE
STATO DI PROGETTO E STATO DI VARIANTE N.02

STAZIONE APPALTANTE: Parco Regionale della Valle del Lambro	DIRETTORE DEI LAVORI: Ing. Giuseppe Baldo	RESPONSABILE UNICO DEL PROCEDIMENTO: Dr. Bernardino Farchi
REDAZIONE: Ing. Marco Lisso 15/06/17	CONTROLLO INTERNO: Ing. Giuseppe Baldo 15/06/17	APPROVAZIONE INTERNA: Ing. Giuseppe Baldo 15/06/17
PERCORSO DIGITALE: L_P946-Consegna	PROGETTO ARCHITETTONICO: Dott. Ing. M. Marinuzzi Dott. Ing. R. Bresciani Dott. Ing. A. Balbo	DATA: Giugno 2017


ACQUA ingegneria

SEDE OPERATIVA
Via Venezia 31 | 20134
00100 Milano | **VENEGIA, ITALIA**
telefono: +39 041 5932992
fax: +39 041 5932991
www.acquaingegneria.com


SEDE FISCALE
Via della Industrie 10/A | 20098
Sesto San Giovanni | **VENEGIA, ITALIA**
C.F. n° 01744 03900002072

Il presente documento, elaborato per il committente da **ACQUA INGENIERING S.p.A.**, non può essere riprodotto o comunicato a terzi senza preventiva autorizzazione scritta.


PROSPETTO SUD GRIGLIATORE DA PROGETTO APPROVATO

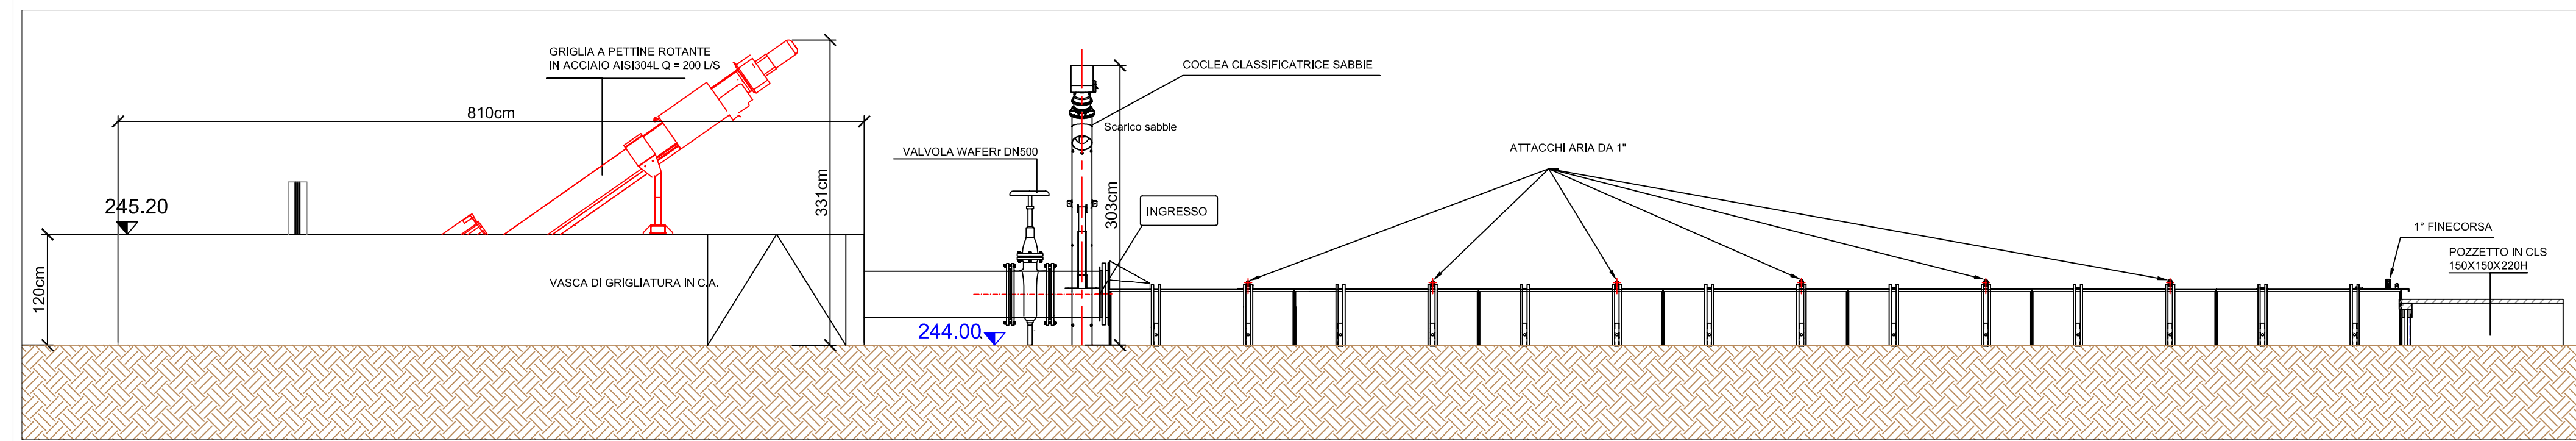


SCALA 1:50 PROSPETTO EST GRIGLIATORE DA PROGETTO APPROVATO

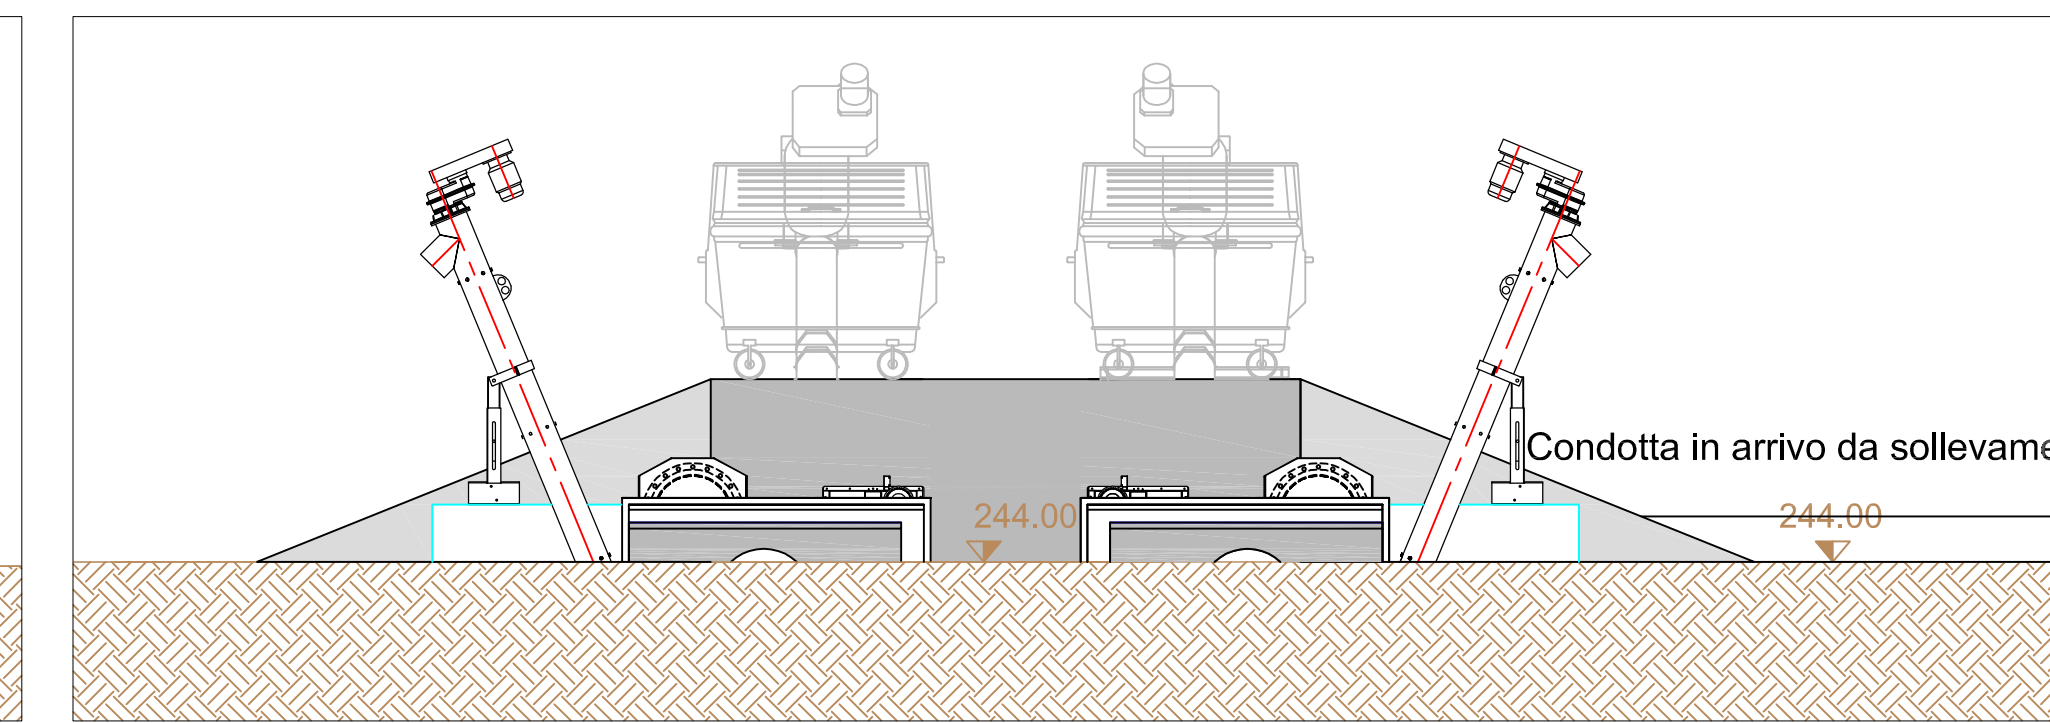


PROSPETTO SUD GRIGLIATORE DA PERIZIA DI VARIANTE N.02

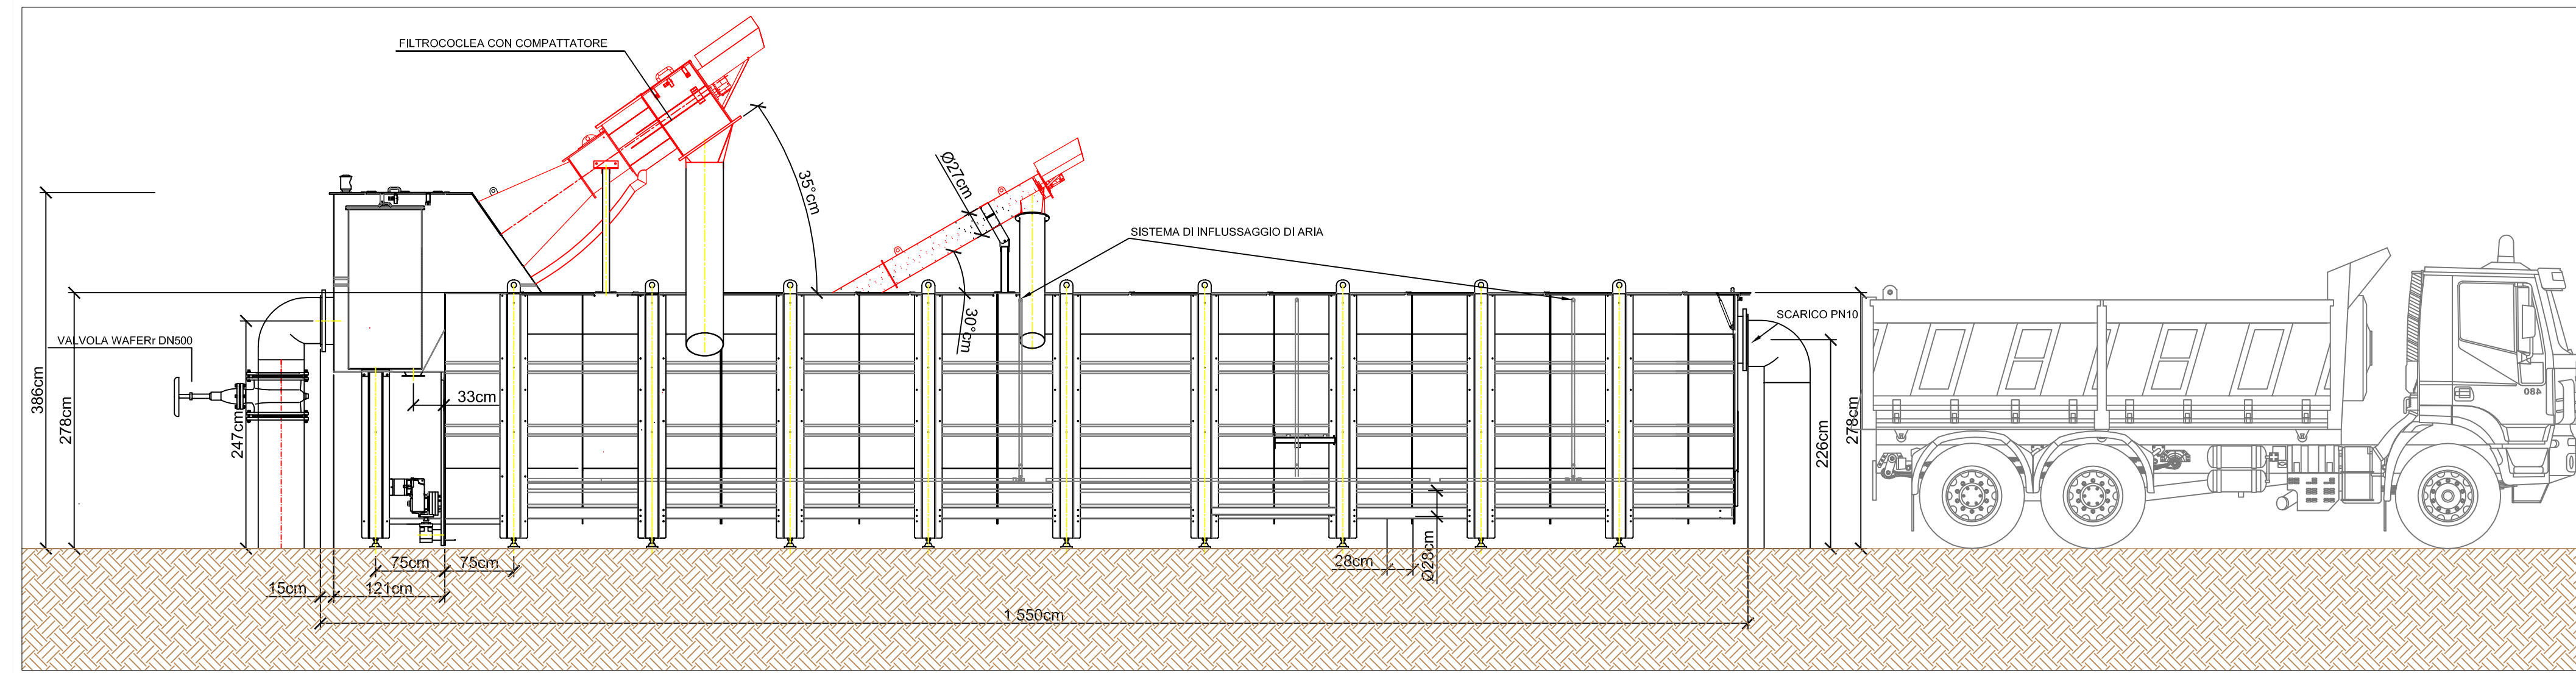


SCALA 1:50 PROSPETTO EST GRIGLIATORE DA PERIZIA DI VARIANTE N.02

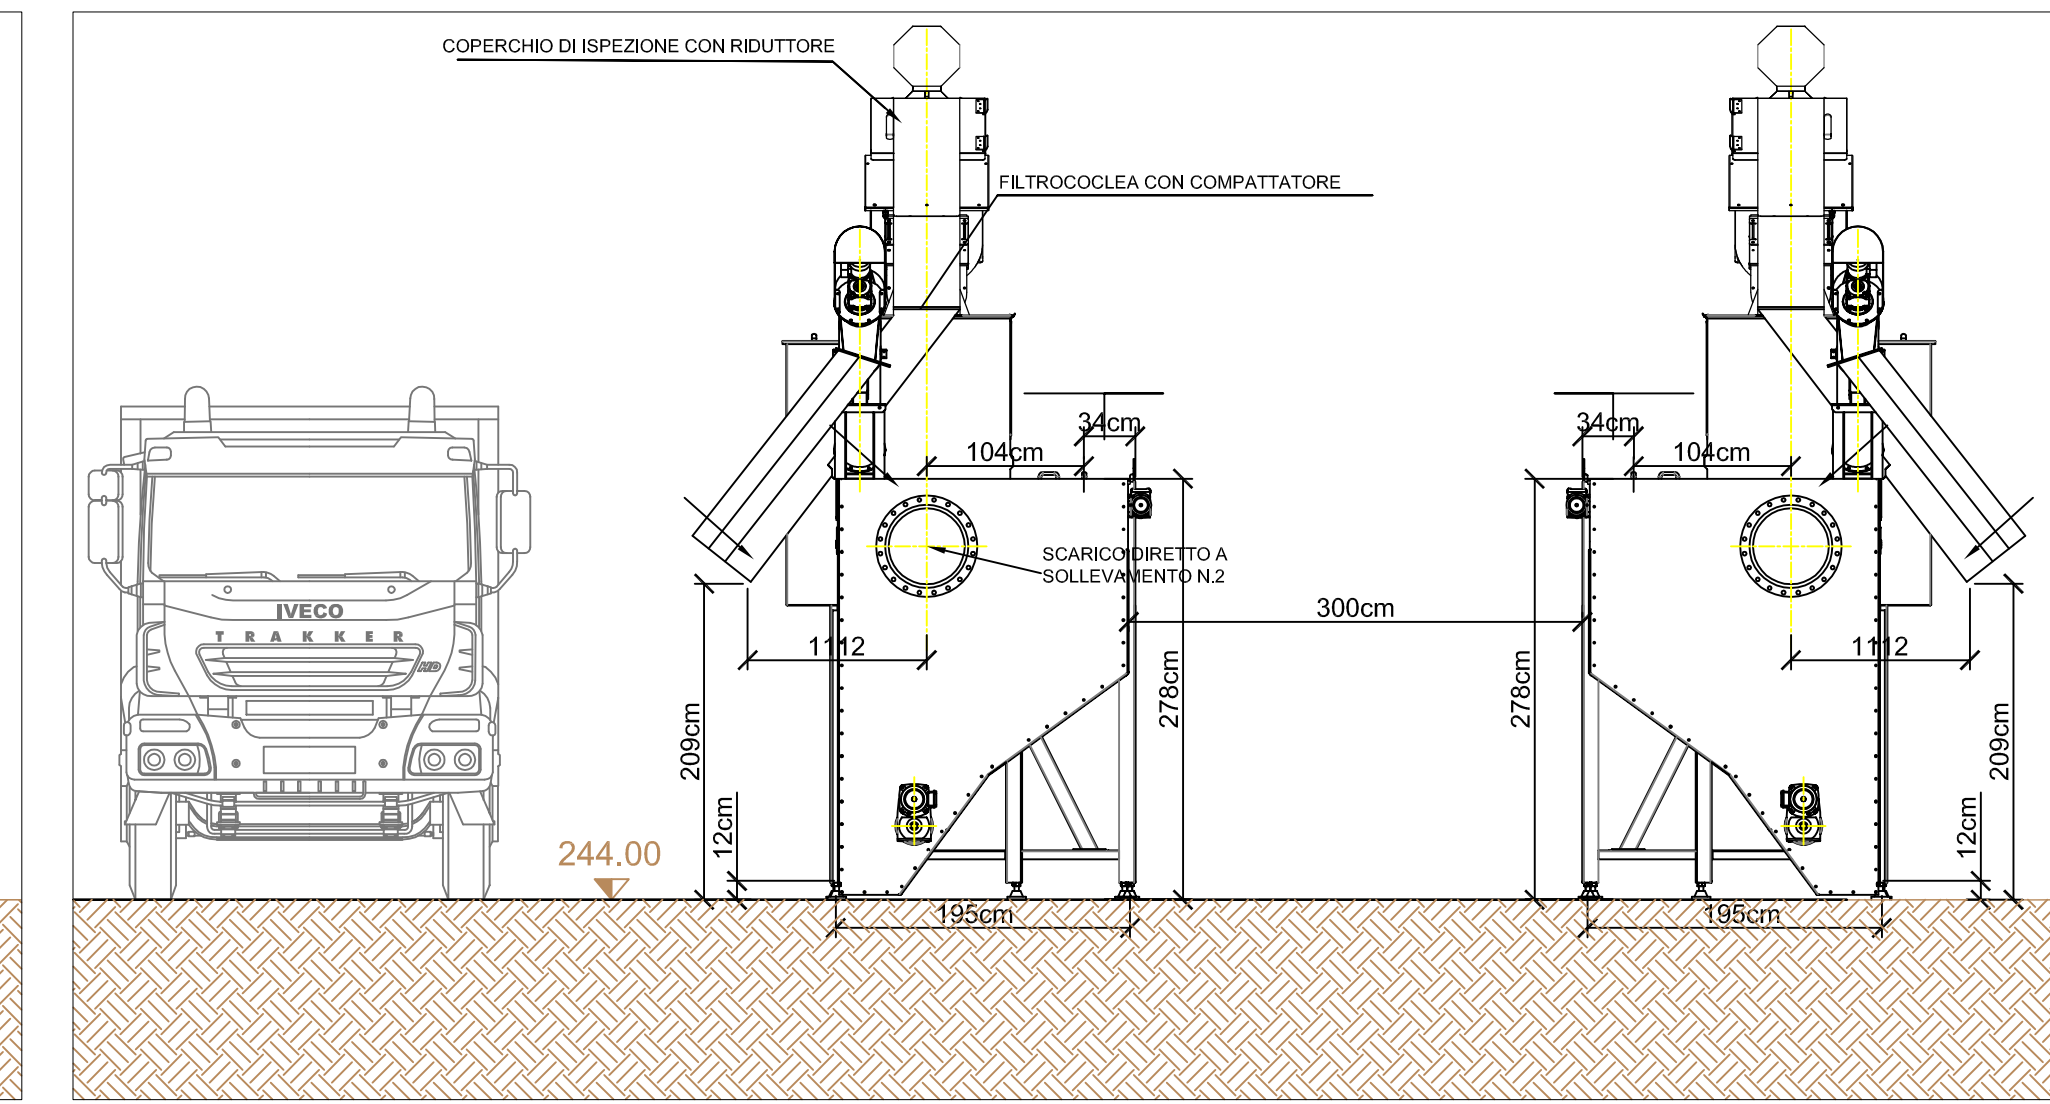


ESTRATTO PLANIMETRIA DA PROGETTO PERIZIA N.02 (1:200)

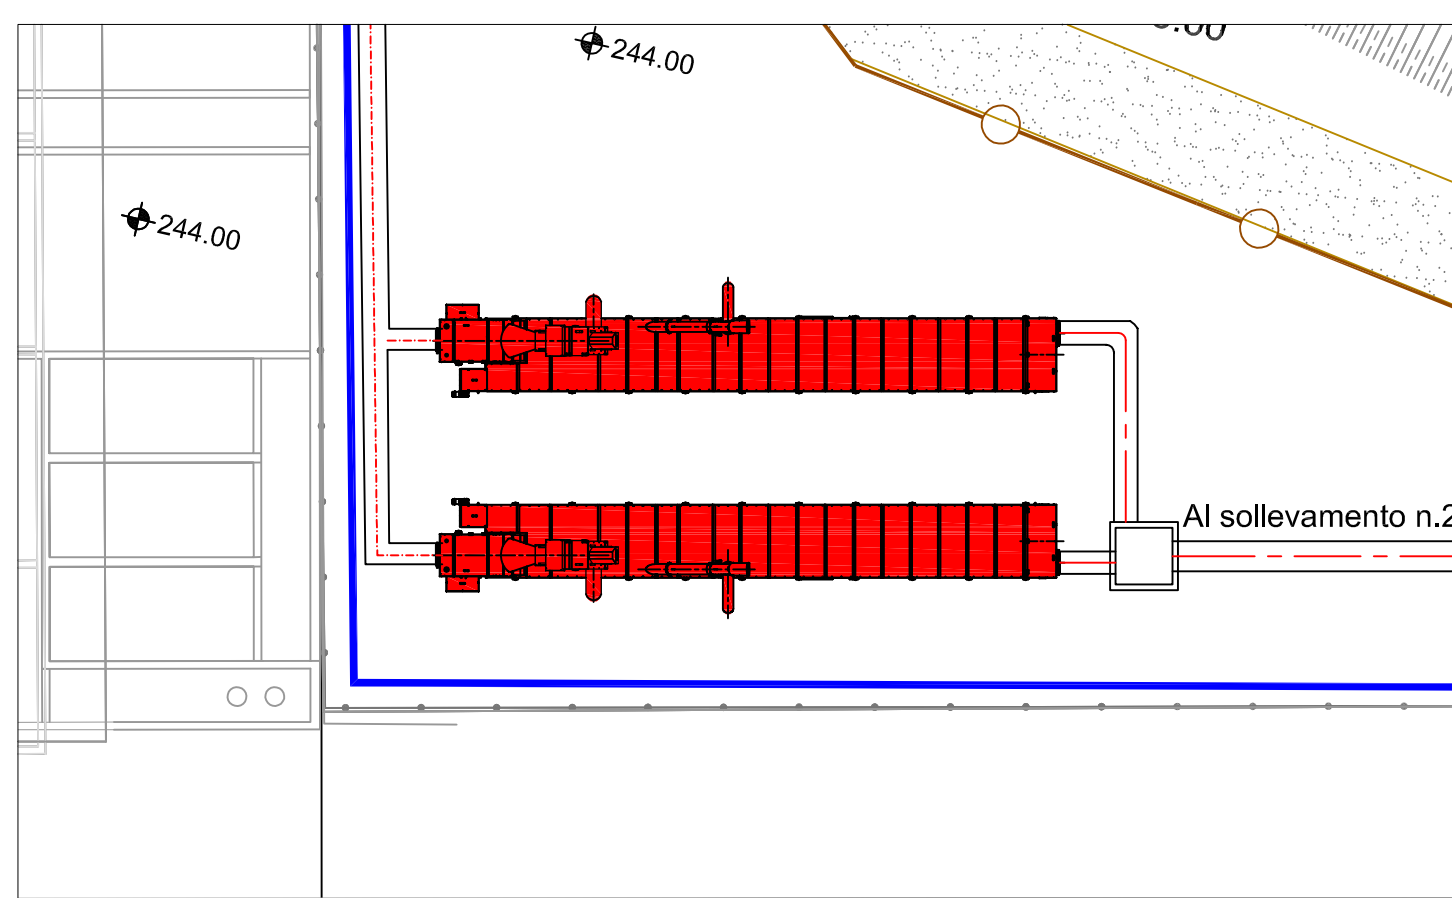


PROSPETTO NORD GRIGLIATORE DA PROGETTO APPROVATO

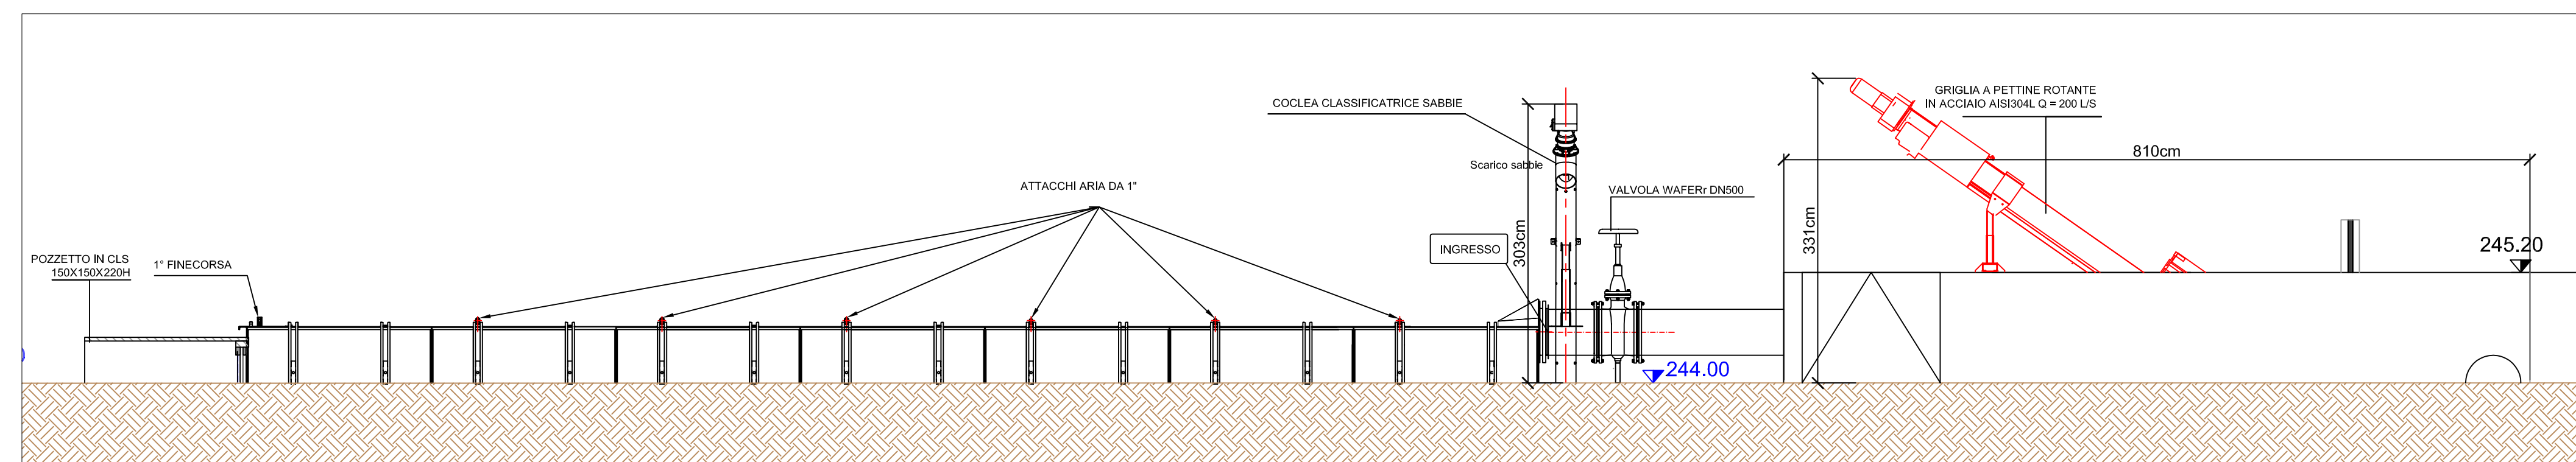


SCALA 1:50 PROSPETTO OVEST GRIGLIATORE DA PROGETTO APPROVATO

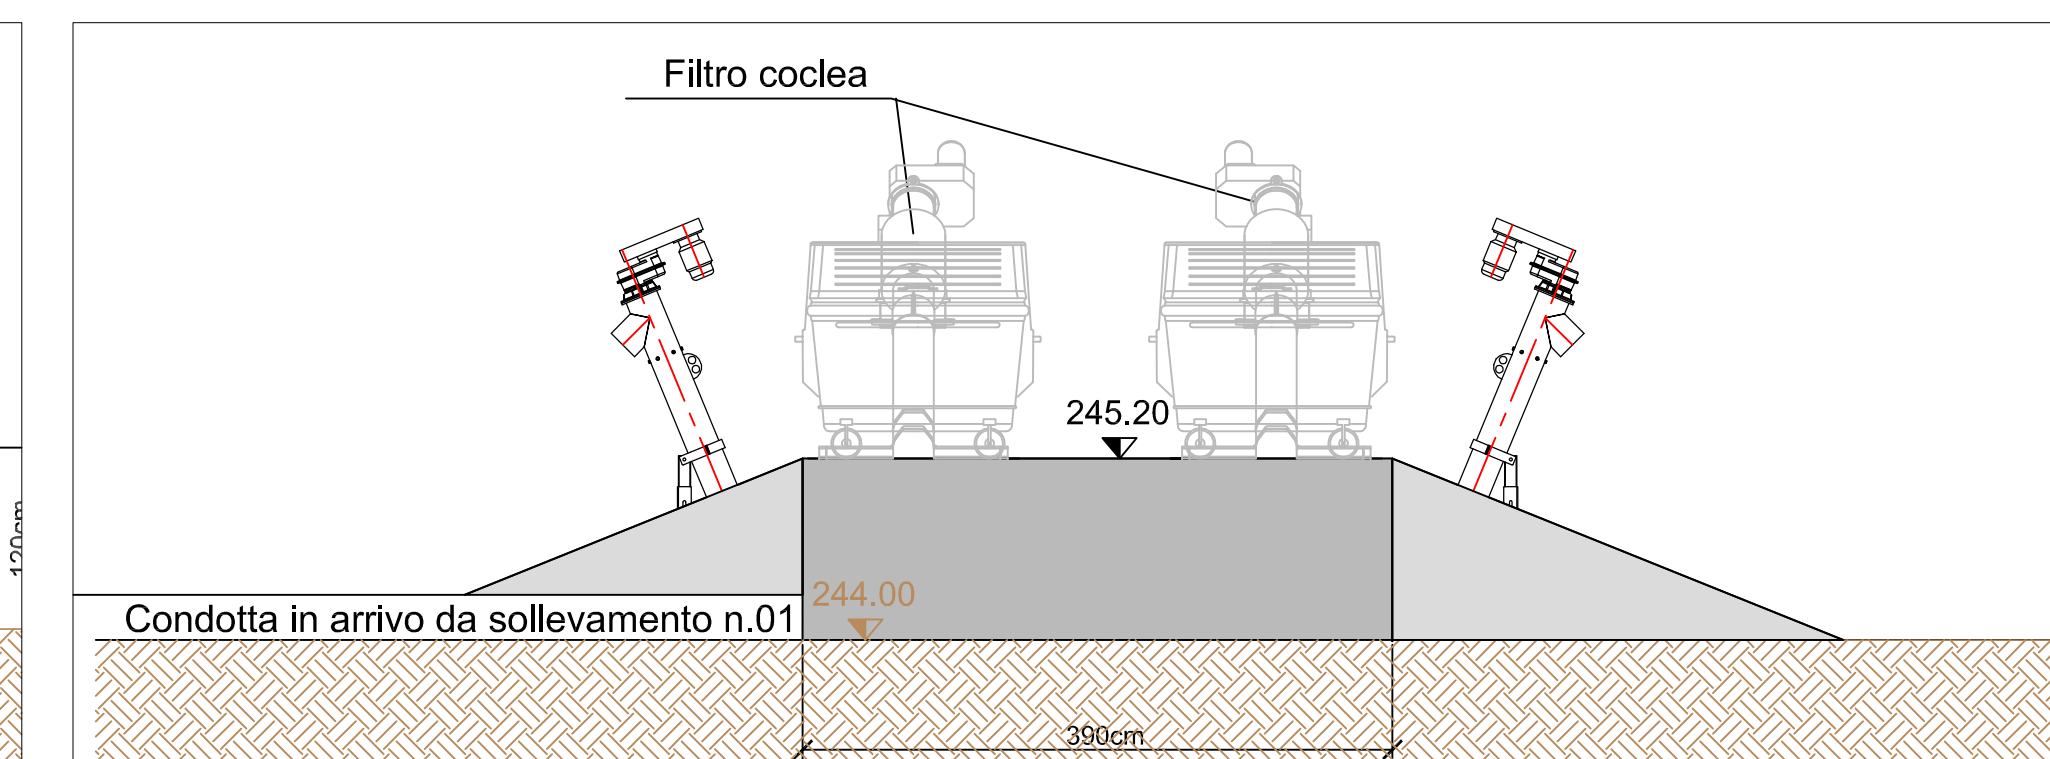

PROSPETTO NORD GRIGLIATORE DA PERIZIA DI VARIANTE N.02

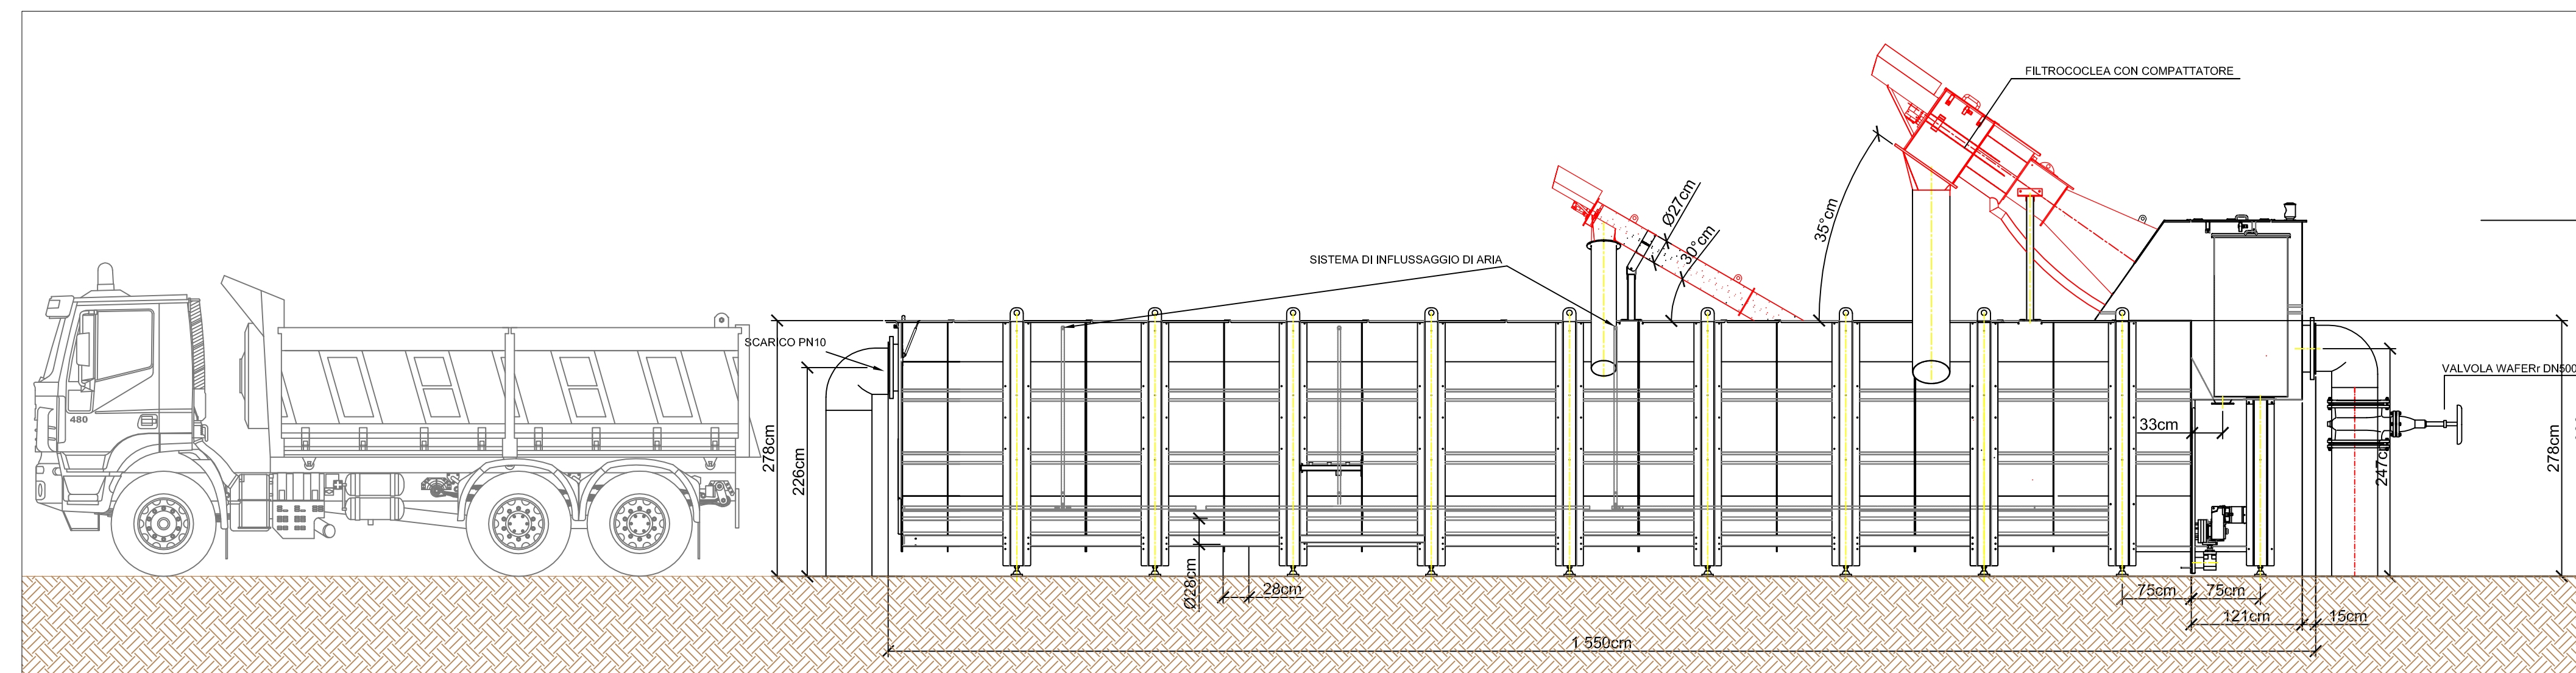

SCALA 1:50 PROSPETTO OVEST GRIGLIATORE DA PERIZIA DI VARIANTE N.02

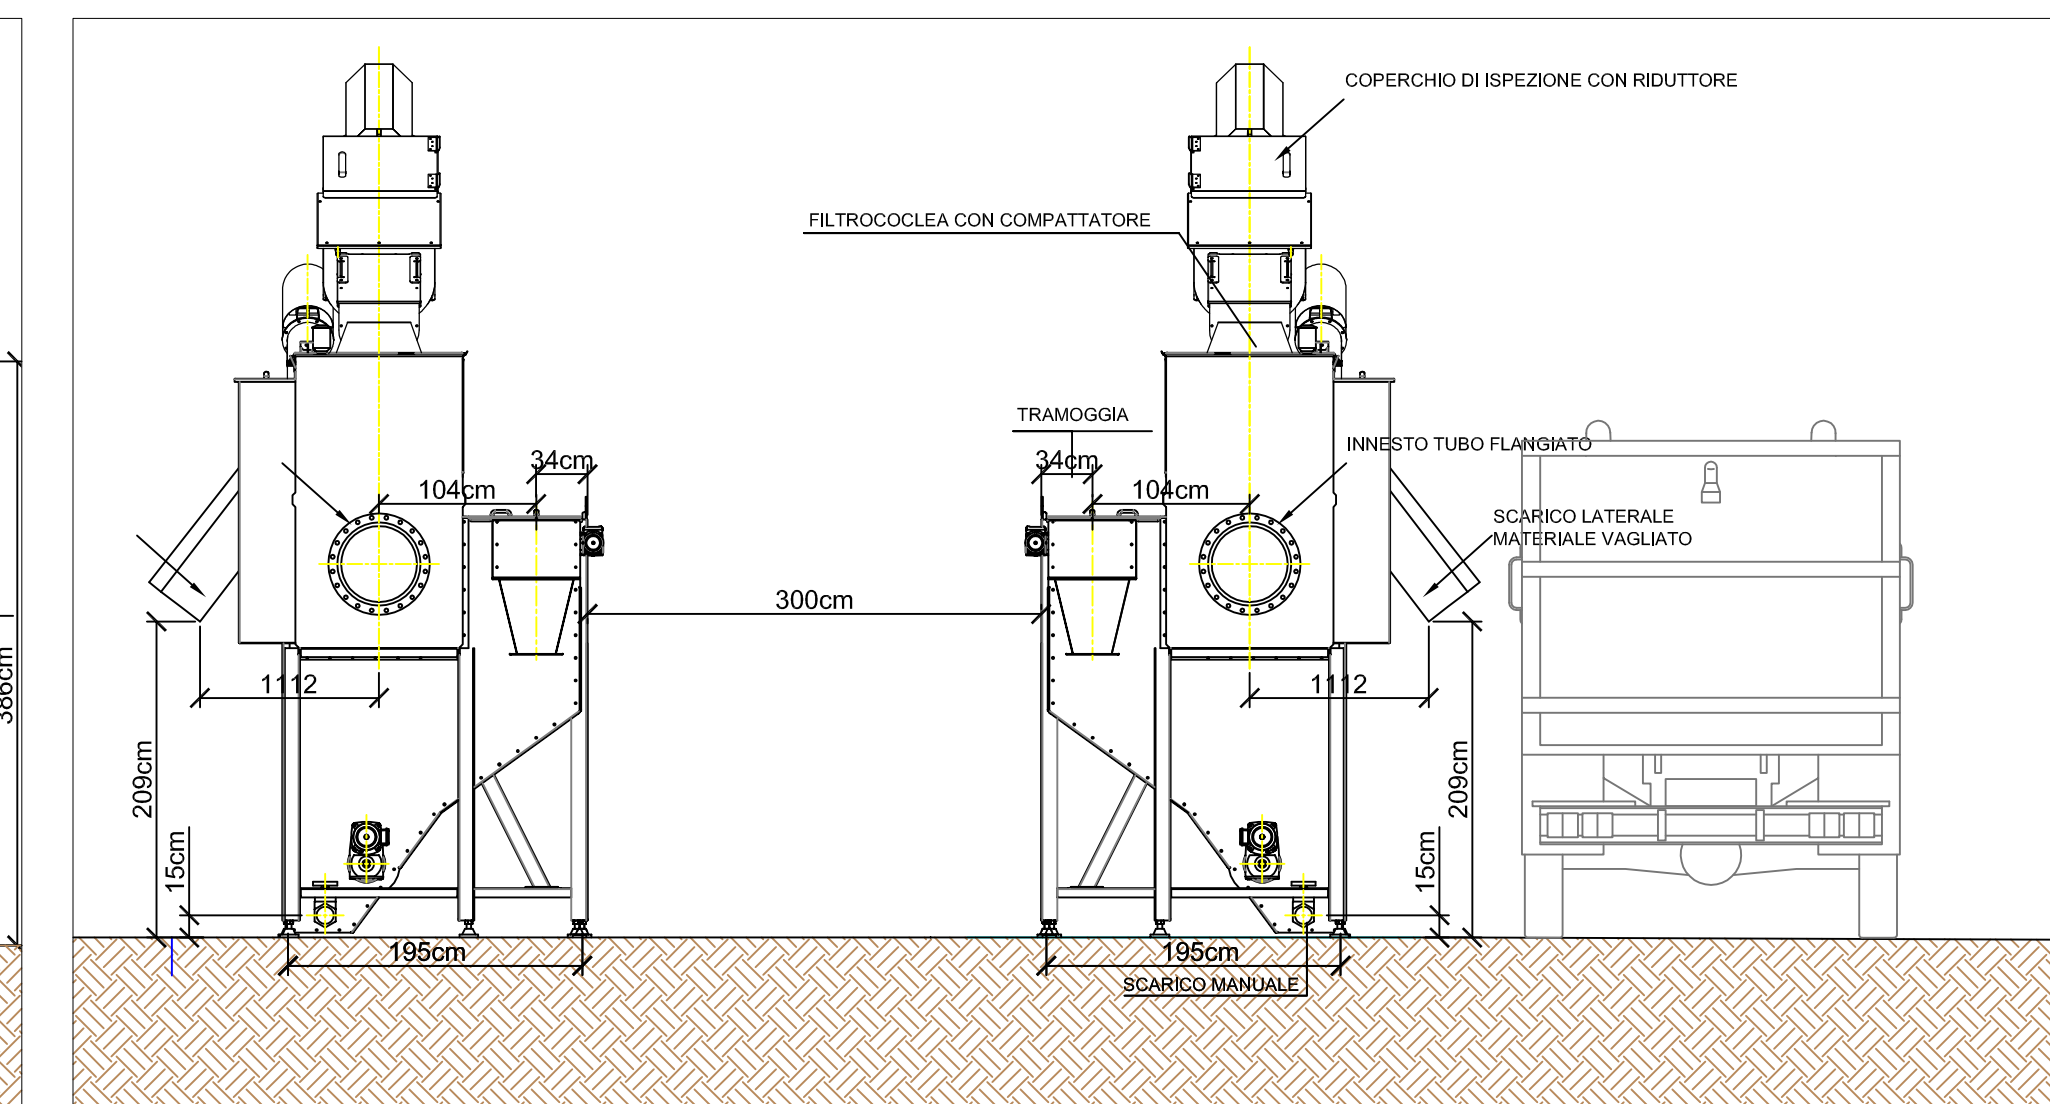

ESTRATTO PLANIMETRIA DA PROGETTO APPROVATO (1:200)

