Affinamento depurativo a valle del depuratore in Comune di Merone (CO)

PERIZIA DI VARIANTE N.02

ALLEGATO N.07
SEZIONI TIPO GRGLIATORE E DISSABBIATORE
STATO DI PROGETTO E STATO DI VARIANTE N.02

STAZIONE APPALTANTE: Parco Regionale della Valle del Lambro	DIRETTORE DEI LAVORI: Ing. Giuseppe Baldo	RESPONSABILE UNICO DEL PROCEDIMENTO: Dr Bernardino Farchi
REDAZIONE: Ing. Marco Lisso 15 | 06 | 17	CONTROLLO INTERNO: Ing. Giuseppe Baldo 15 | 06 | 17	APPROVAZIONE INTERNA: Ing. Giuseppe Baldo 15 | 06 | 17
PERCORSO DIGITALE: \...P946-Consegna	PROGETTO ARCHITETTONICO: Dott.ing N.Martinuzzi Dott.ing. D.Cerlini Dott.ing. R.Bresciani Dott.ing. G.Fossi Dott.ing A.Balbo Dott.ing. G.Conte	DATA: Giugno 2017

SEDE OPERATIVA
Via Brianza 19 | 30034
Ortigo di Mira | VENEZIA | ITALIA
telefono +39 041 5639362
fax. +39 041 5639281
www.aequagroup.com

SEDE FISCALE
Via delle Industrie 18/A | 30036
Spinea | VENEZIA | ITALIA
C.F. e P.IVA 03918310272

Il presente documento, elaborato per il committente da AEQUA ENGINEERING SRL, non può essere riprodotto o comunicato a terzi senza preventiva autorizzazione scritta

SEZIONE LONGITUDINALE GRIGLIATORE DA PROGETTO APPROVATO

SCALA 1:50

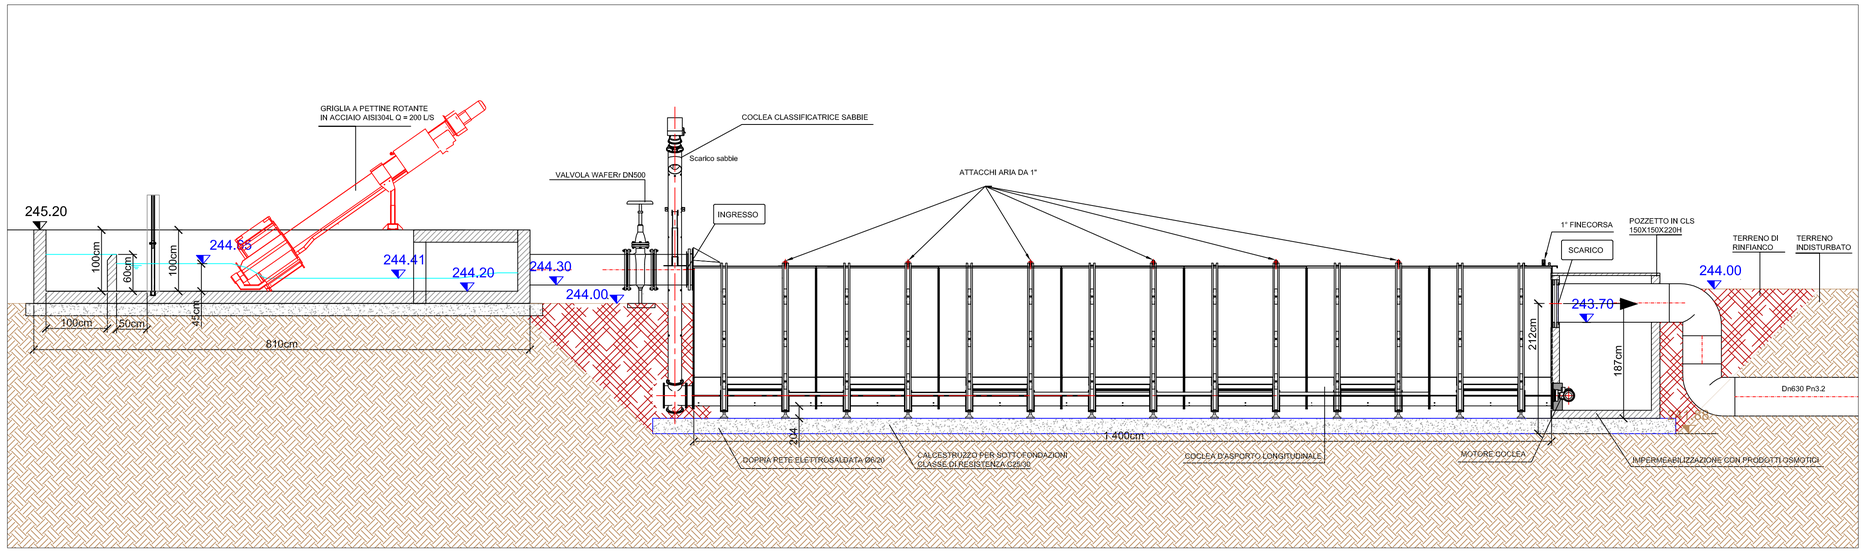

SEZIONE LONGITUDINALE GRIGLIATORE DA PERIZIA DI VARIANTE N.02

SCALA 1:50

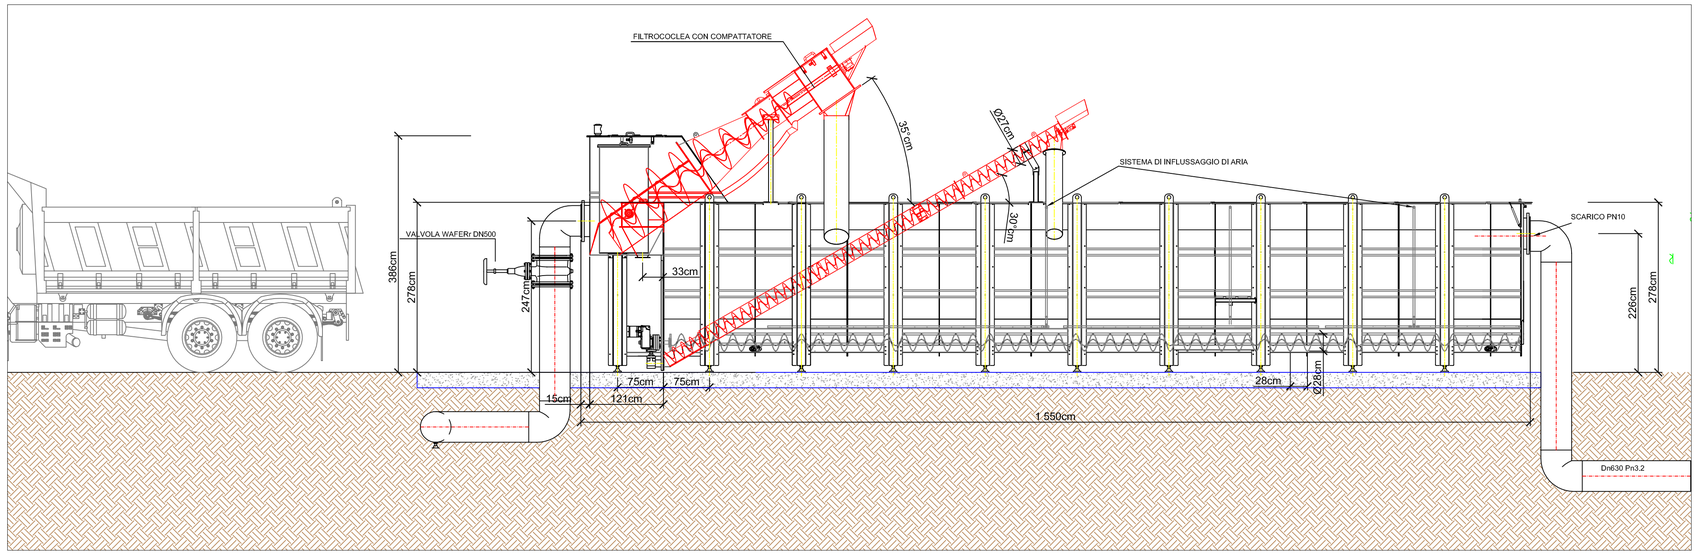

SEZIONE TRASVERSALE GRIGLIATORE DA PROGETTO APPROVATO (1:50)

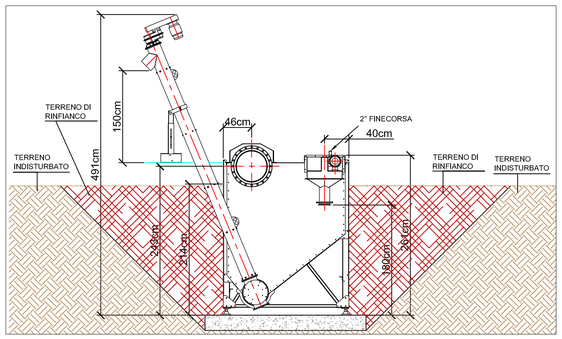

SEZIONE TRASVERSALE GRIGLIATORE DA PERIZIA DI VARIANTE N.02 (1:50)

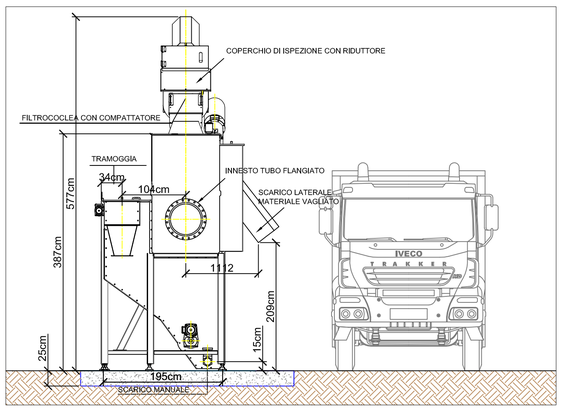

VANTAGGI ATTESI DALLA VARIANTE PROGETTUALE:

1. Minor ingombro delle opere e possibilità di creare una corsia perimetrale per l'accesso ai mezzi di manutenzione;
2. Maggior rapidità di sostituzione dei singoli elementi fuori terra rispetto all'impianto interrato del progetto esecutivo approvato;
3. Minor quantità di parti in movimento soggette a manutenzioni e riparazioni più frequenti;
4. Rialzamento delle parti elettriche e dei quadri di comando, che assicura maggiore isolamento delle componenti dall'umidità.