


AREA D - ZOOM "B" - RIQUALIFICAZIONE LAGHI DI CARPANEA - SCALA 1:500

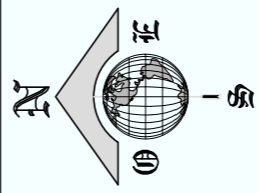

NUOVO CARTELLO DI
"DIVIETO DI ACCESSO" E "DIVIETO
DI ACCESSO A CAVALLO"

NUOVA RECINZIONE IN RETE A
SEMPLICE TORSIONE IN ACCIAIO
ZINCATO E PLASTICATO CON PALI
DI SUPPORTO IN ACCIAIO ZINCATO
E PLASTICATO (L=30,00m)


Nastro segnaletico bianco/rosso
integrato da cartellonistica informativa

NUOVO CARTELLO DI
"DIVIETO DI ACCESSO" E "DIVIETO
DI ACCESSO A CAVALLO"

Installare idonei kit salvagente con cordino di
lancio in numero sufficiente all'area di intervento

LEGENDA OPERE IN VARIANTE

- XXXXXXXXXX OPERE PREVISTE NELLA PERIZIA DI VARIANTE N. 1
- XXXXXXXXXX OPERE PREVISTE NELLA PERIZIA DI VARIANTE N. 2
- XXXXXXXXXX OPERE PREVISTE PER LA SICUREZZA IN CANTIERE

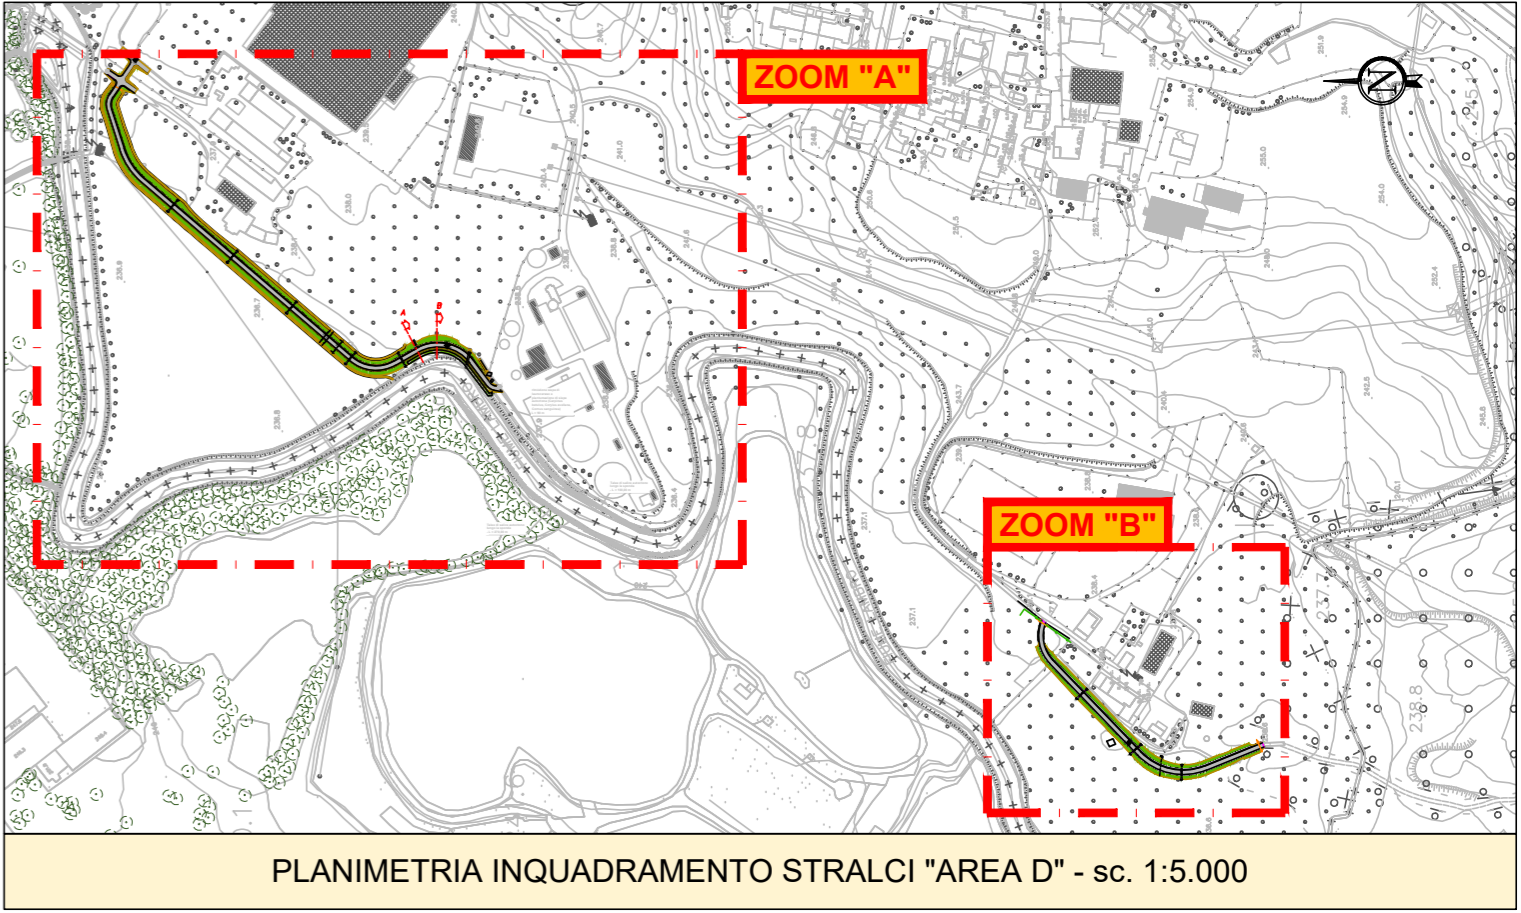

*Il Commissario Straordinario
delegato all'attuazione degli interventi
di mitigazione del rischio idrogeologico*



Regione
Lombardia



Parco Regionale
Valle del Lambro



LIFE11 ENV/IT/004

Comuni di Inverigo (CO), Nibionno (LC) e Veduggio con Colzano (MB)



OPERE AMBIENTALI PREVISTE NELL'INTERVENTO

"AREA DI LAMINAZIONE DI INVERIGO"


INTERVENTI IDRAULICI E DI RIQUALIFICAZIONE FLUVIALE
NEI TERRITORI DI INVERIGO, NIBIONNO E VEDUGGIO CON COLZANO

PERIZIA DI VARIANTE N. 2

AGGIORNAMENTO PSC - LAYOUT DI CANTIERE - AREA "D_B"

Progettisti - Timbri e Firme

COORDINATORE PER LA SICUREZZA
IN FASE DI PROGETTAZIONE ED
ESECUZIONE

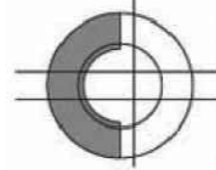

STUDIO DI INGEGNERIA
DOTT. ING. CRISTIAN CONTI
C.SO MARTIRI DELLA LIBERAZIONE 46 - 23900 - LECCO
TEL. +39 0341 288634 - FAX +39 0341 291949
email: tecnico@studioingconti.it



Cristian Conti

VERSIONE N°	DATA	DESCRIZIONE REVISIONE E RIFERIMENTI DOCUMENTI SOSTITUTIVI	ELABORATO
0	MAGGIO 2018	EMISSIONE	LC05_5
			Scala 1:500