



**PARTICOLARE COSTRUTTIVO (A) – RILEVATO IN TERRA SCIOLTA**  
**sezione tipo**

SCALA 1:25

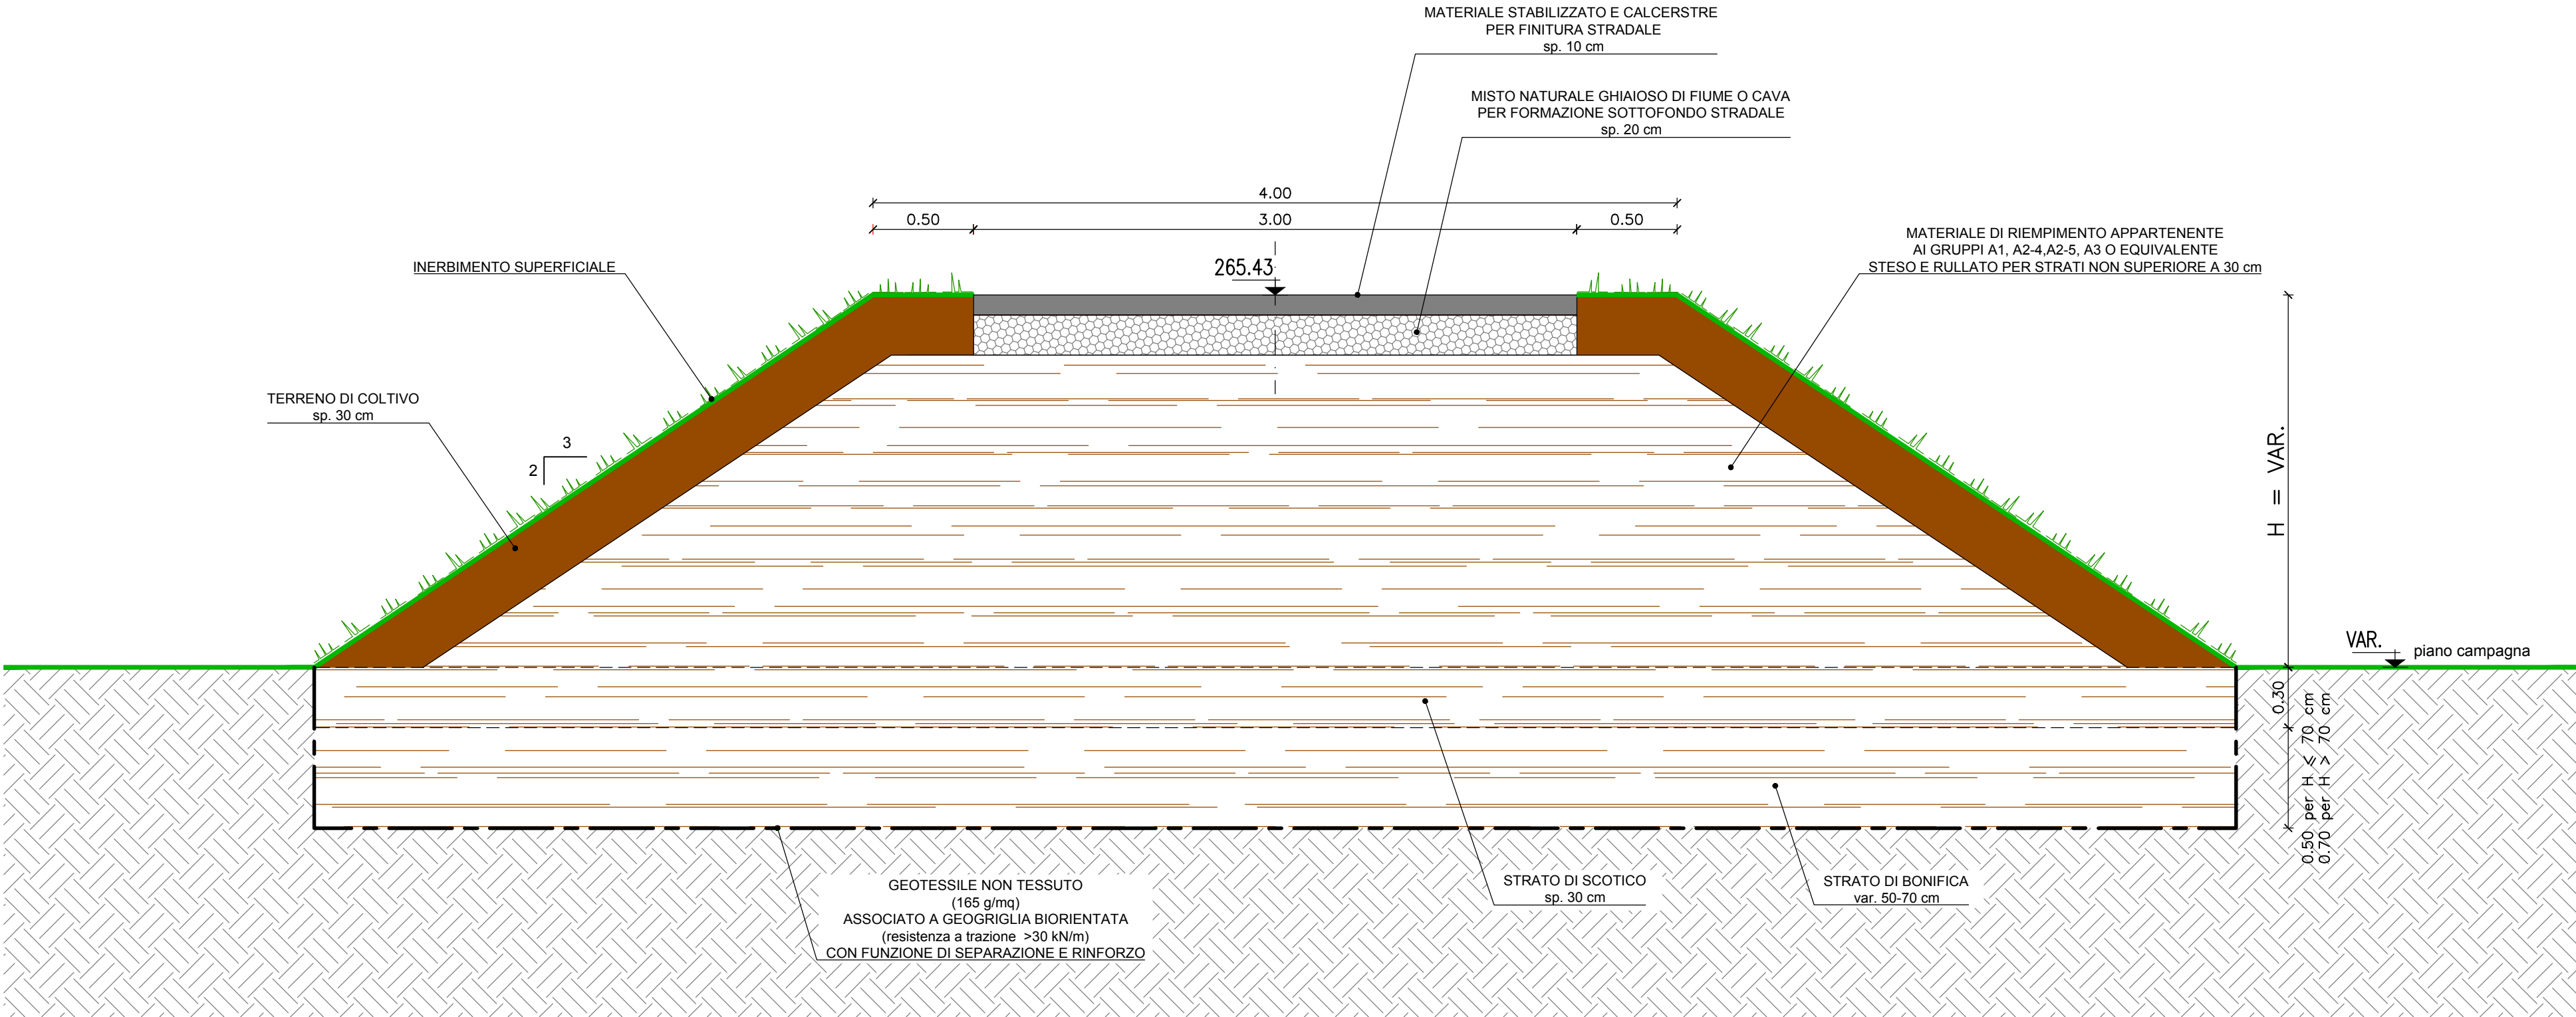


**PARTICOLARE COSTRUTTIVO (B) RILEVATO IN TERRA ARMATA**  
**sezione tipo**

SCALA 1:25

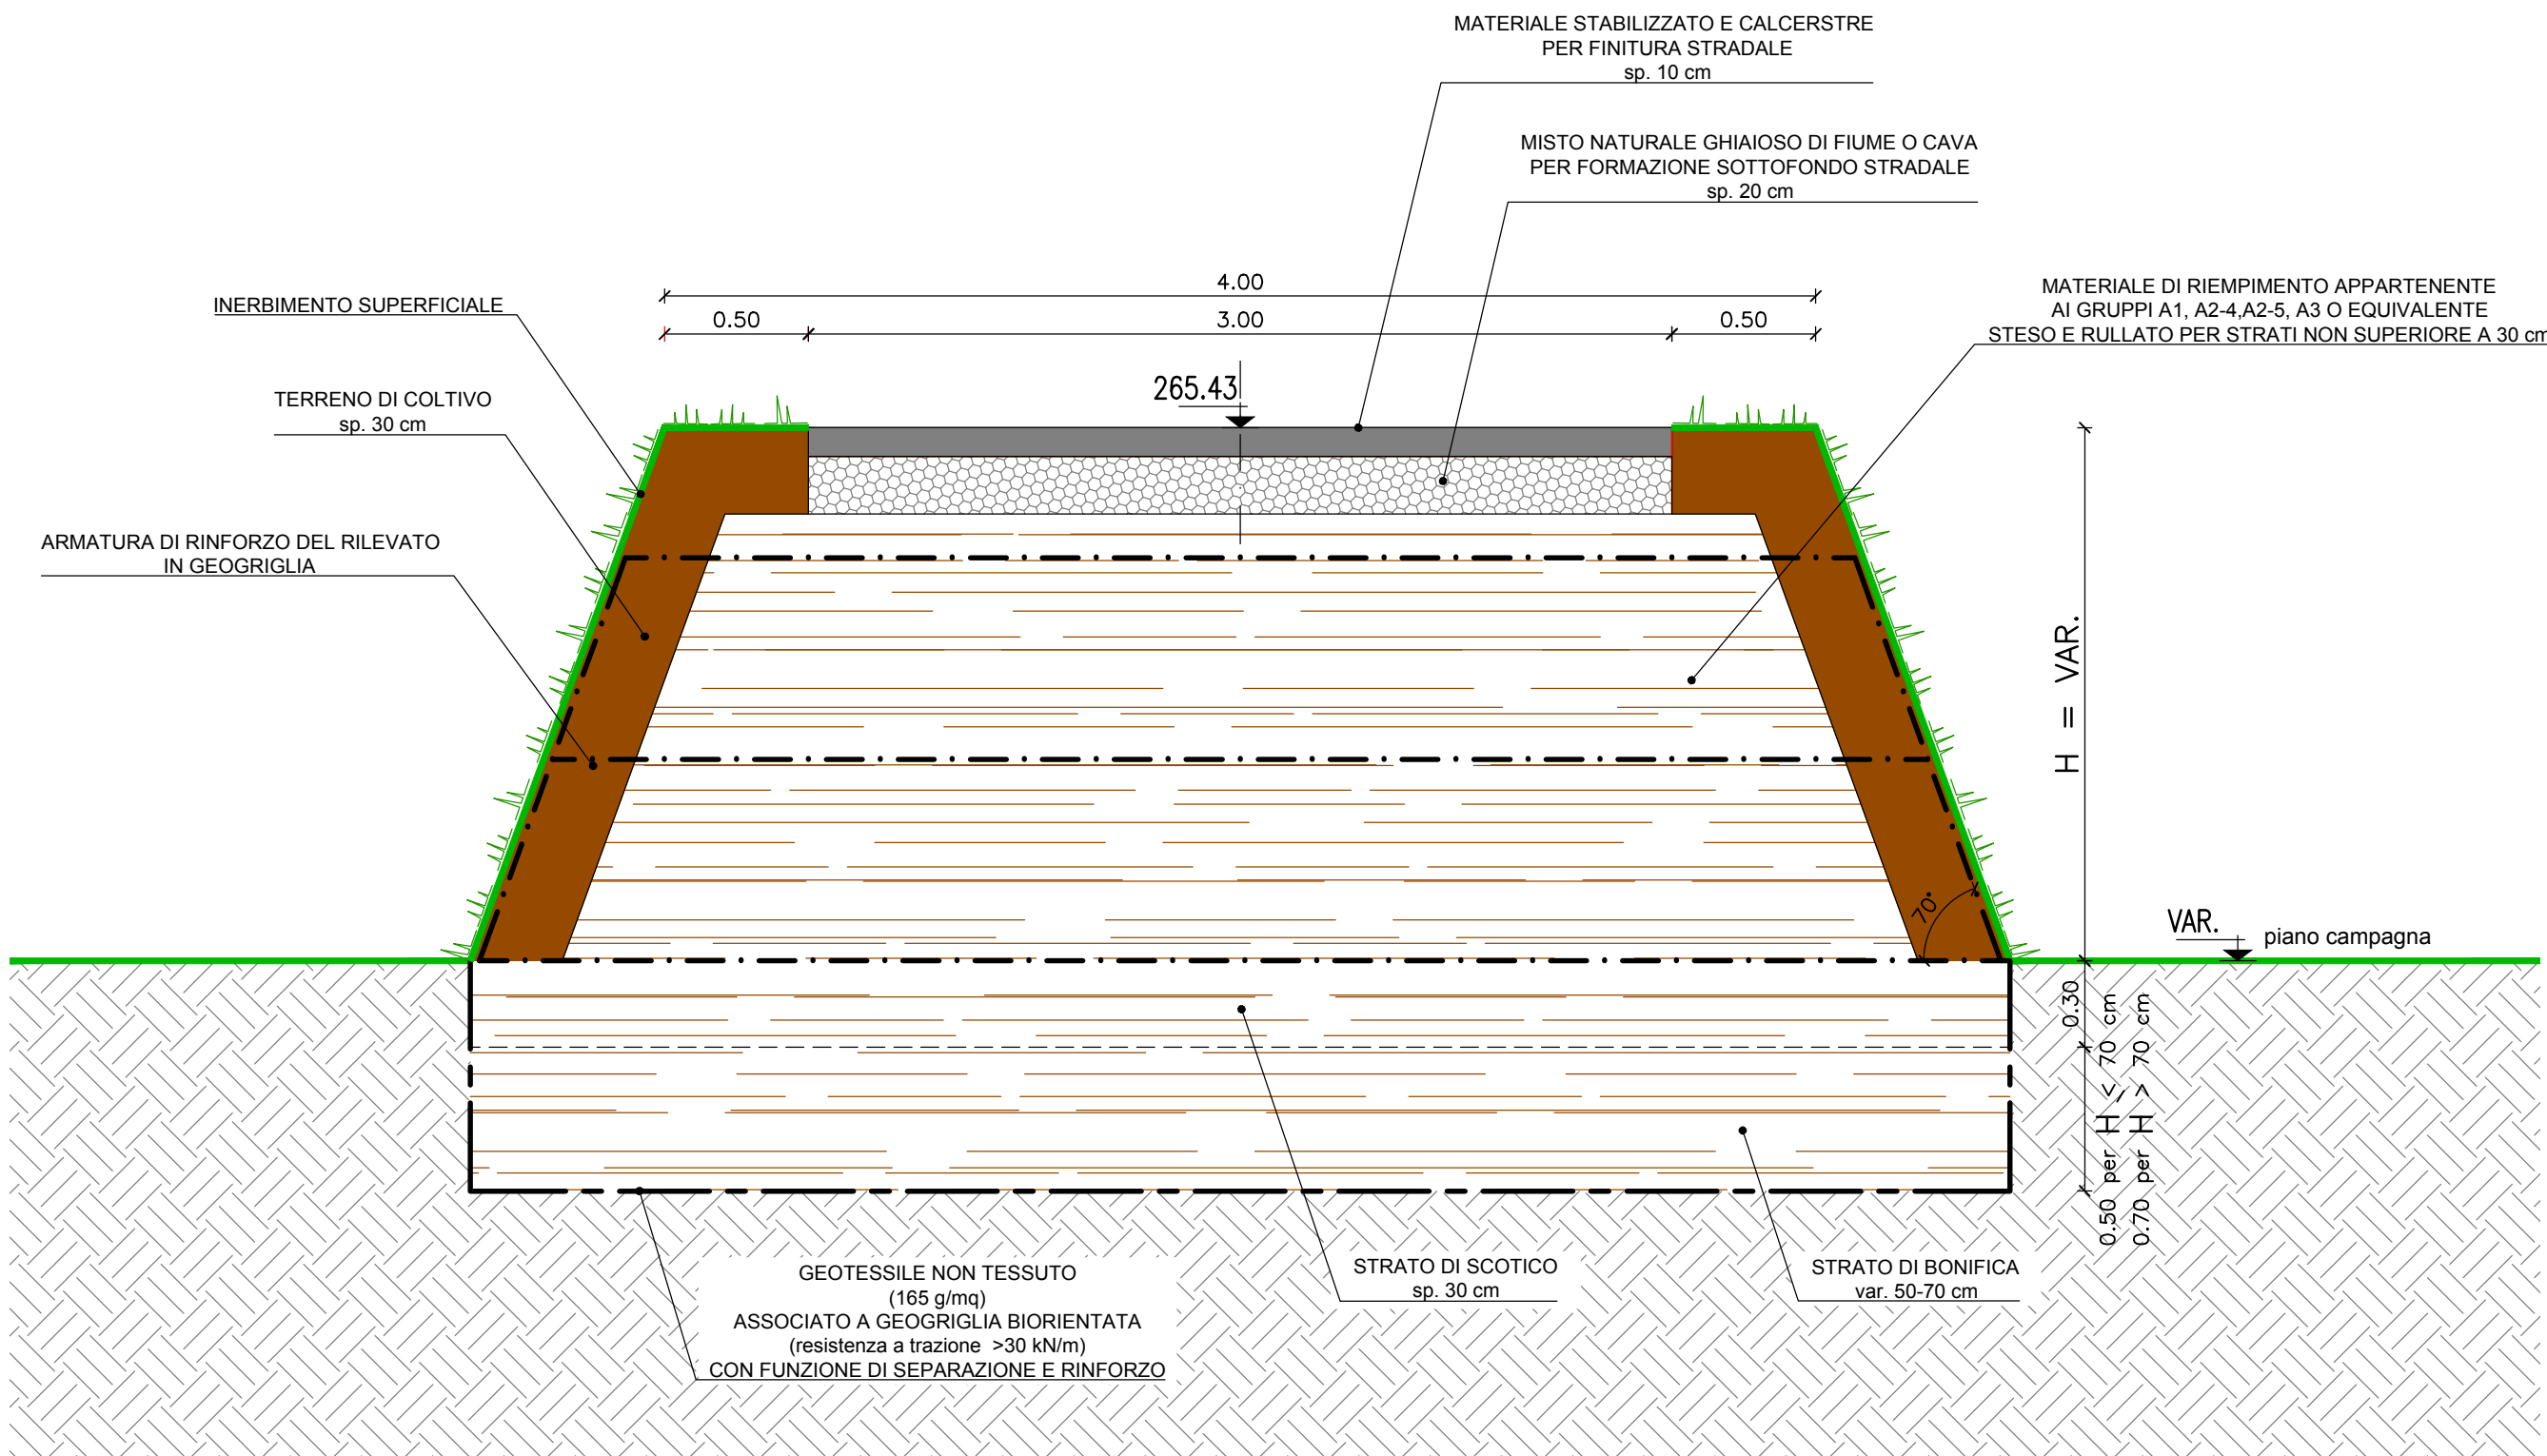


**PARTICOLARE RAMPA DI RACCORDO**  
**sezione tipo**

SCALA 1:50

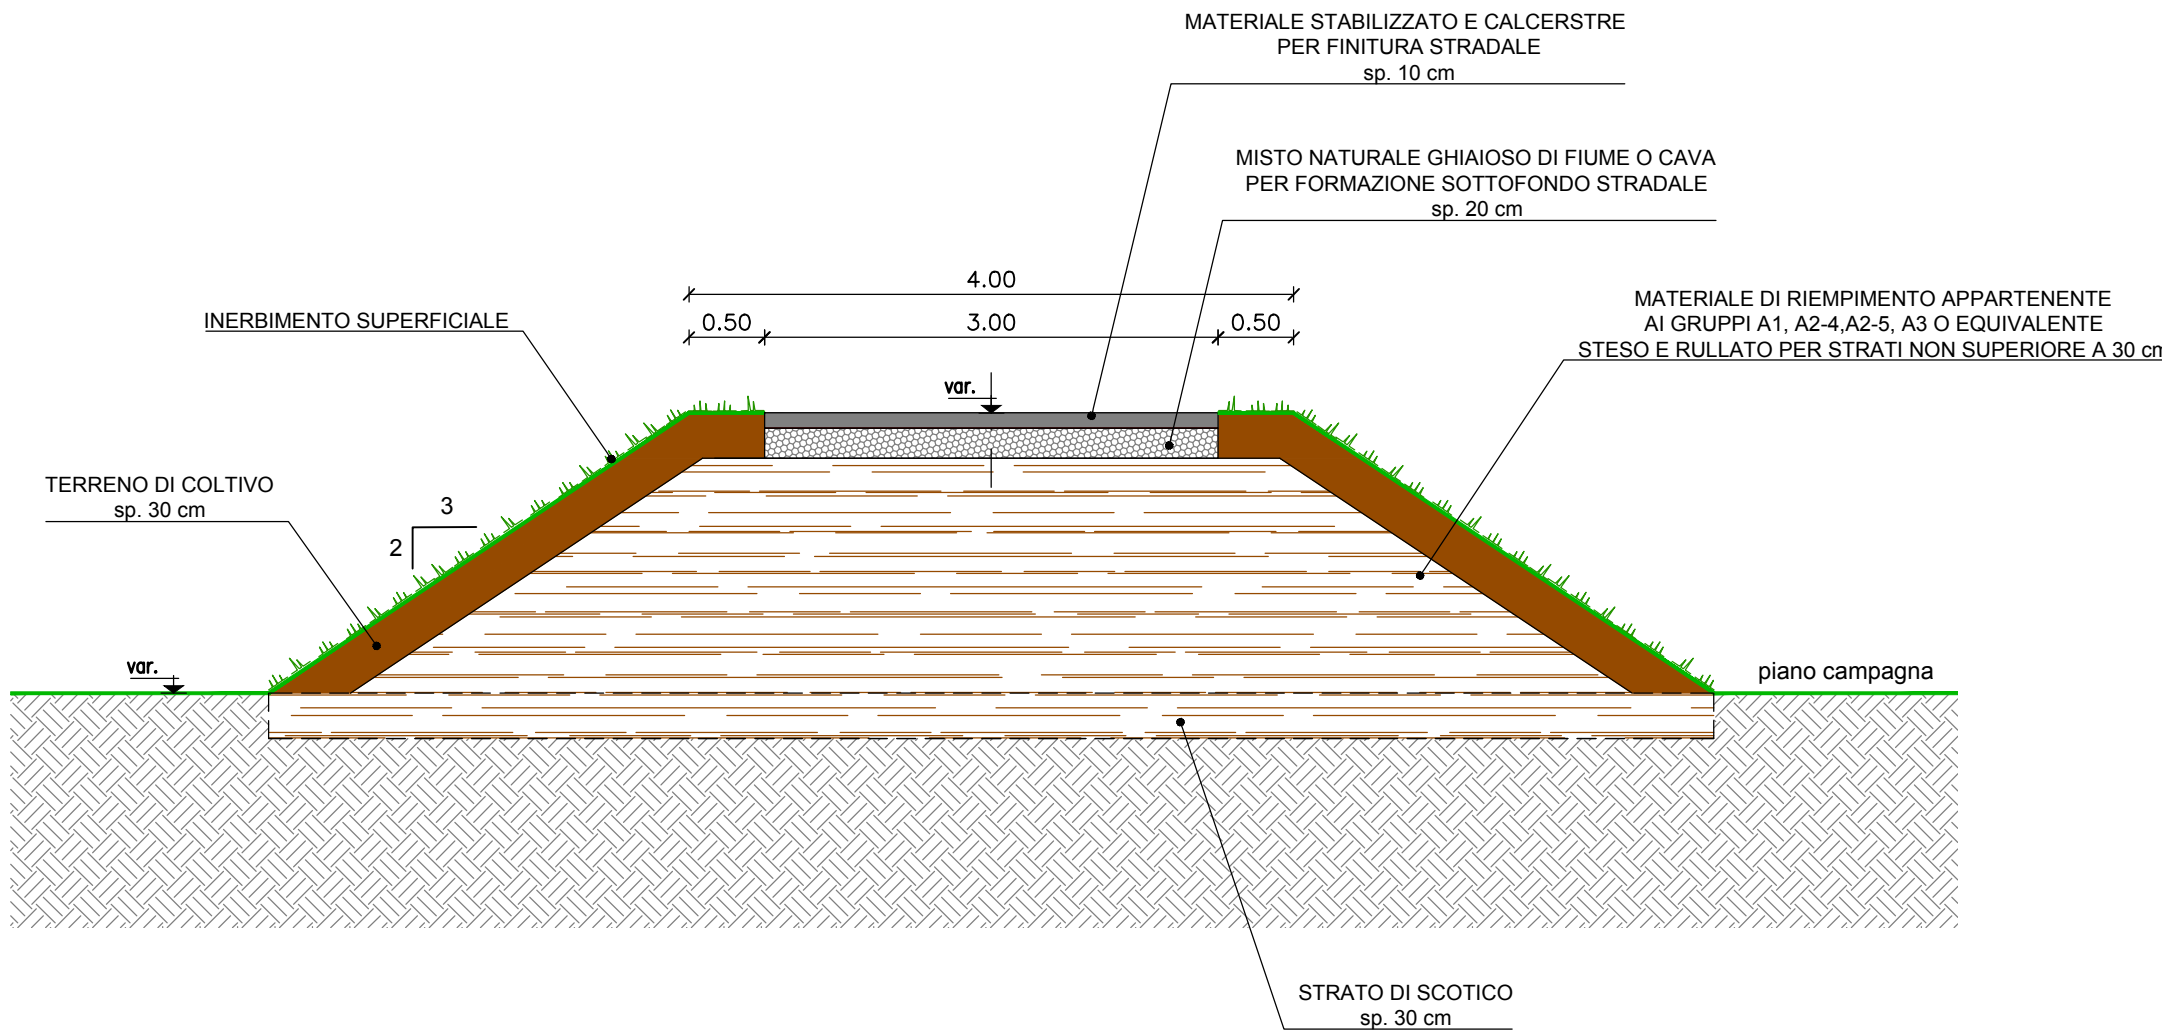

**PARTICOLARE RAMPA DI RACCORDO**  
**pianta tipo**

SCALA 1:50

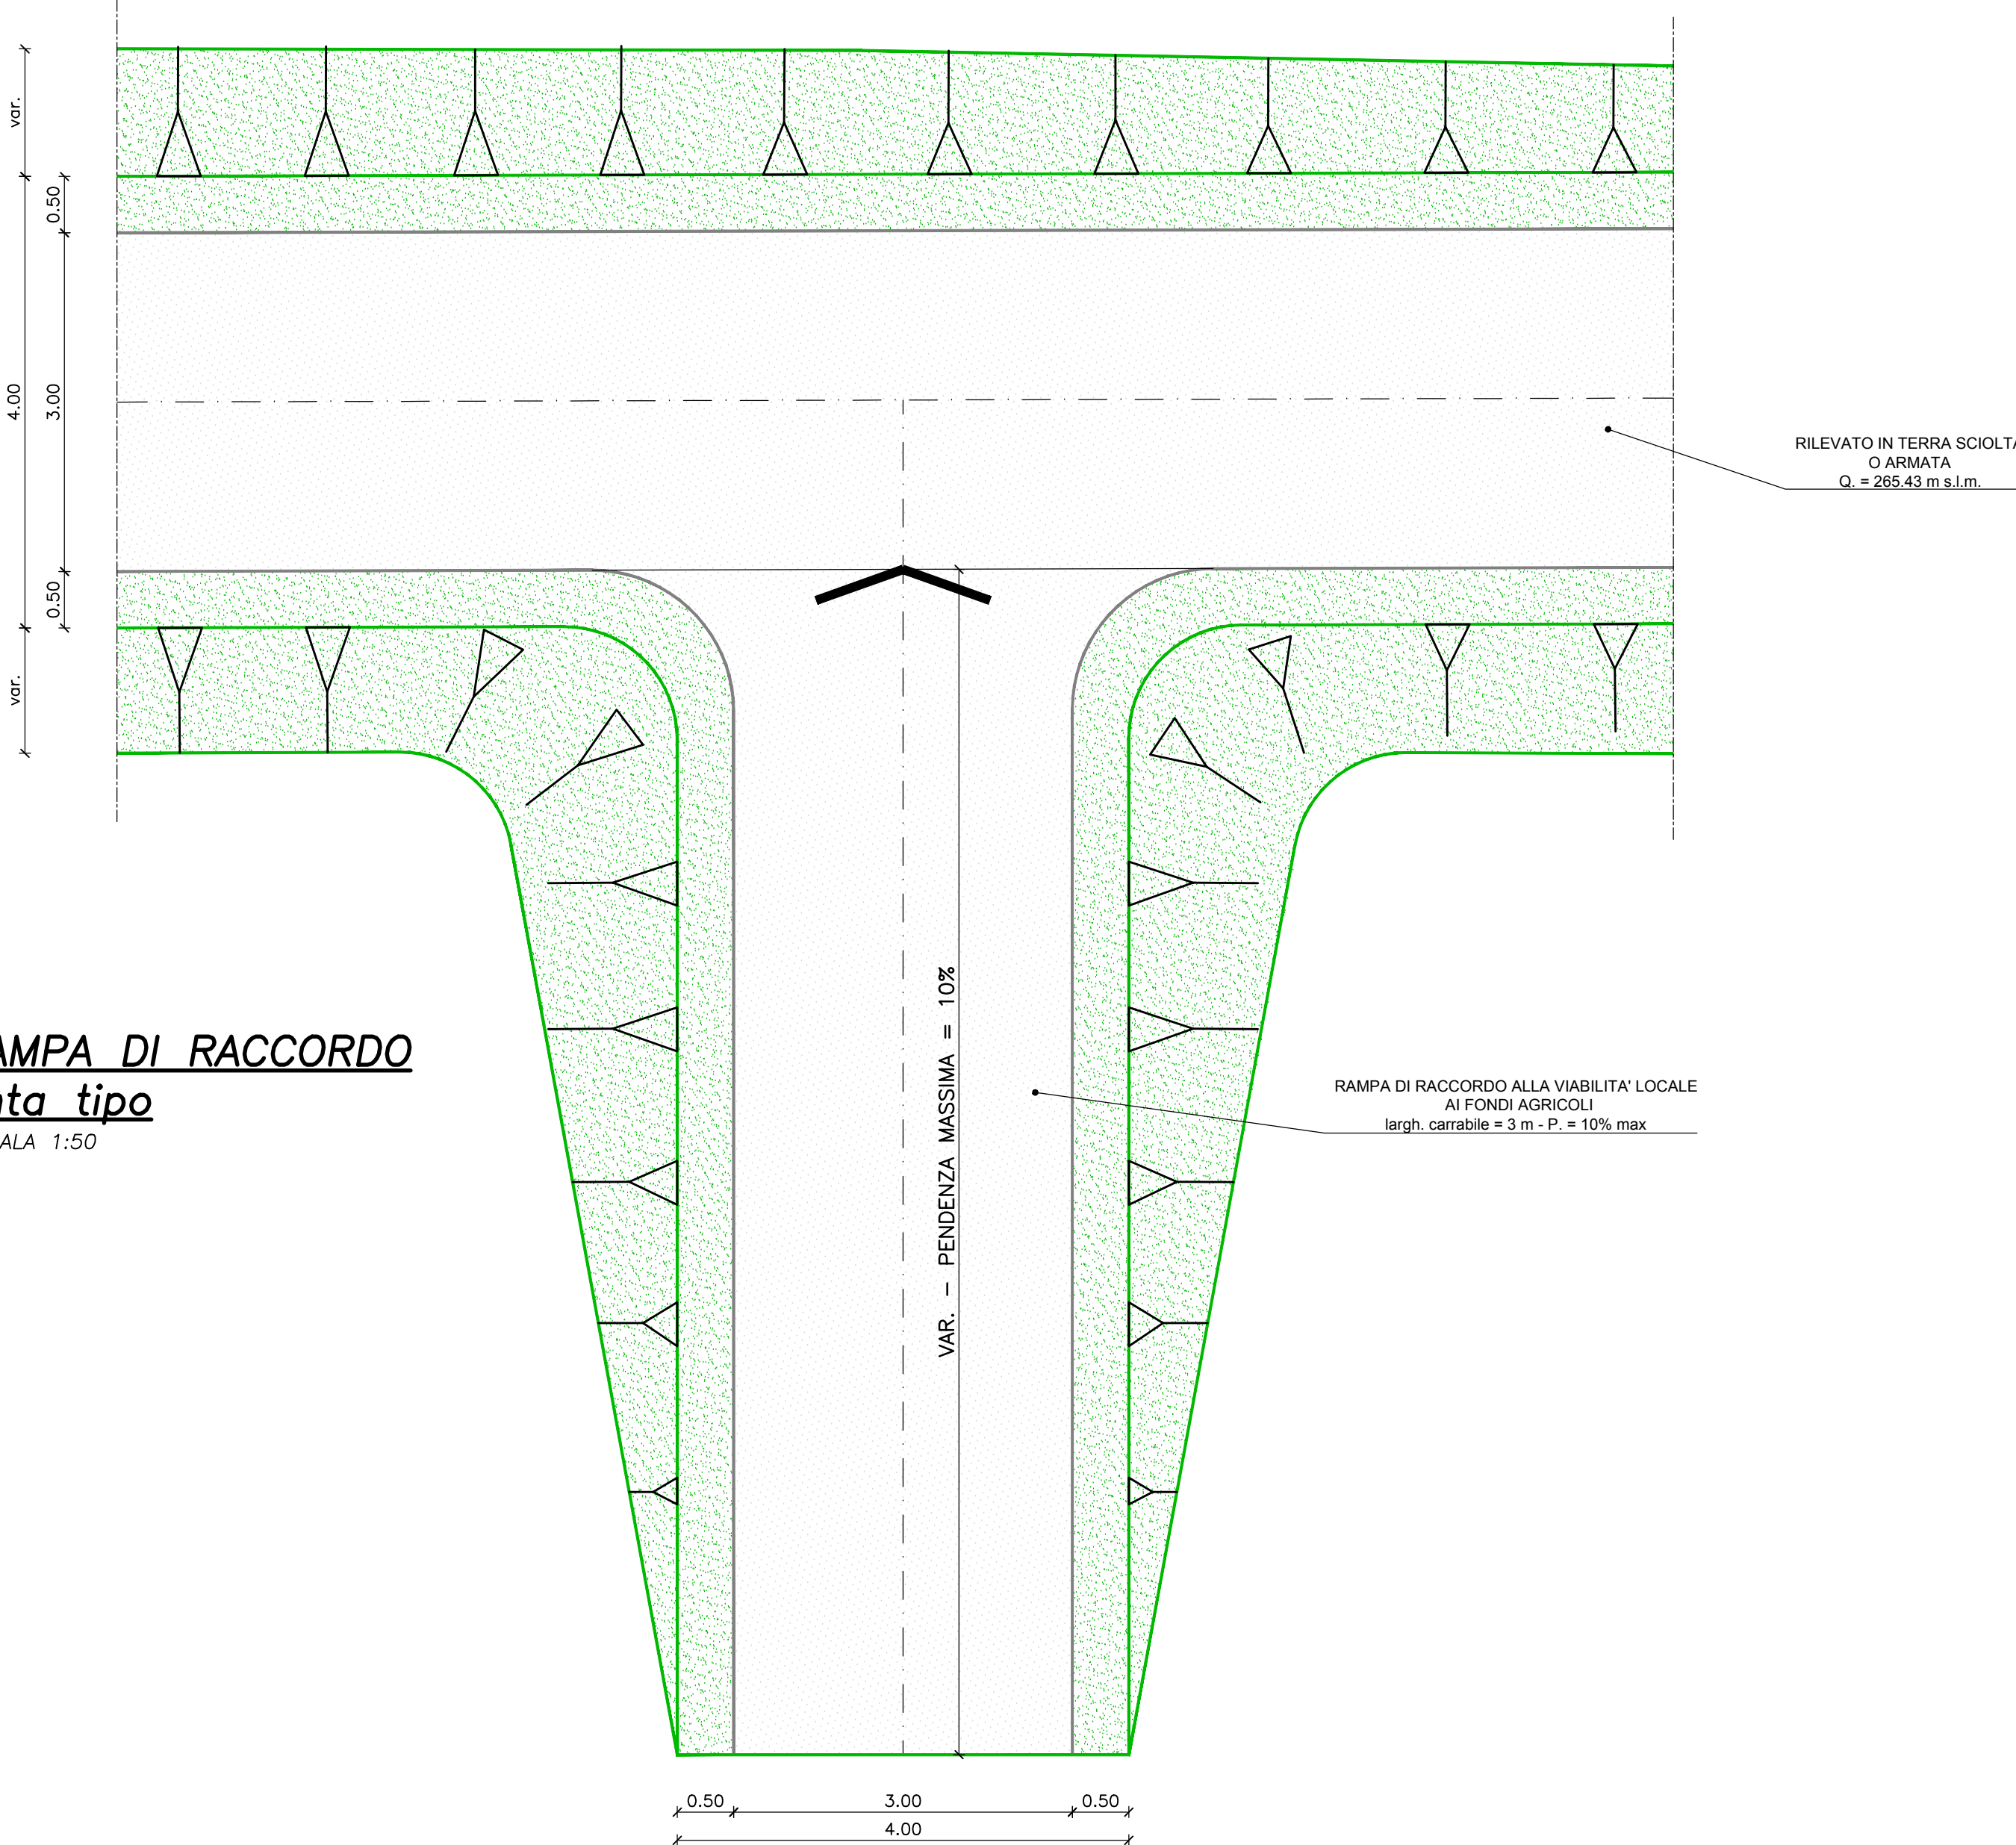

**PARCO REGIONALE DELLA VALLE DEL LAMBRO**  
**"Ente di diritto pubblico"**  
Via Vittorio Veneto, 19 - 20844 TRIUGGIO (MB)  
Tel. 0362/970961 fax 0362/997045 e-mail info@parcovailelambro.it



**PROGETTO DEFINITIVO**

AREA DI LAMINAZIONE DELLE PIENE  
DEL TORRENTE GANDALOGGIO E ALTRI  
NEI COMUNI DI OGGIONO, SIRONO E ANNONE  
(LC)

LUGLIO 2017

	NOME	FIRMA	DATA
REDAZIONE	F. Salimistraro		
VERIFICA	G. Garbin		
APPROVAZIONE	G.B. Peduzzi		
<b>ETATEC</b> STUDIO PAOLETTI ETATEC STUDIO PAOLETTI S.r.l. SOCIETA' DI INGEGNERIA Via Borsari, 23 - 20133 MILANO (IT) Tel.+39 02 26681264 - Fax +39 02 26681553 etatec@etatec.it - etatec@pec.etatec.it www.etatec.it			
UN DIRETTORE TECNICO : Dott. Ing. GIOVANNI BATTISTA PEDUZZI IL PROGETTISTA: Dott. Ing. GIOVANNI BATTISTA PEDUZZI			
GEOLOGA: Dott. Geol. PAOLO DAL NEGRO			

TITOLO				
ARGINATURE IN PROGETTO E RAMPE DI RACCORDO AREA NORD E SUD				
Revisioni	N°	Descrizione	Data	
	1			
	2			
	3			
Numero elaborato	PROLOGO	COMPLESSA	DOCUMENTO	NUMERO
	PD	365-08	DI	D.09.00
				SCALA 1:25