PIANTA
SCALA 1:50

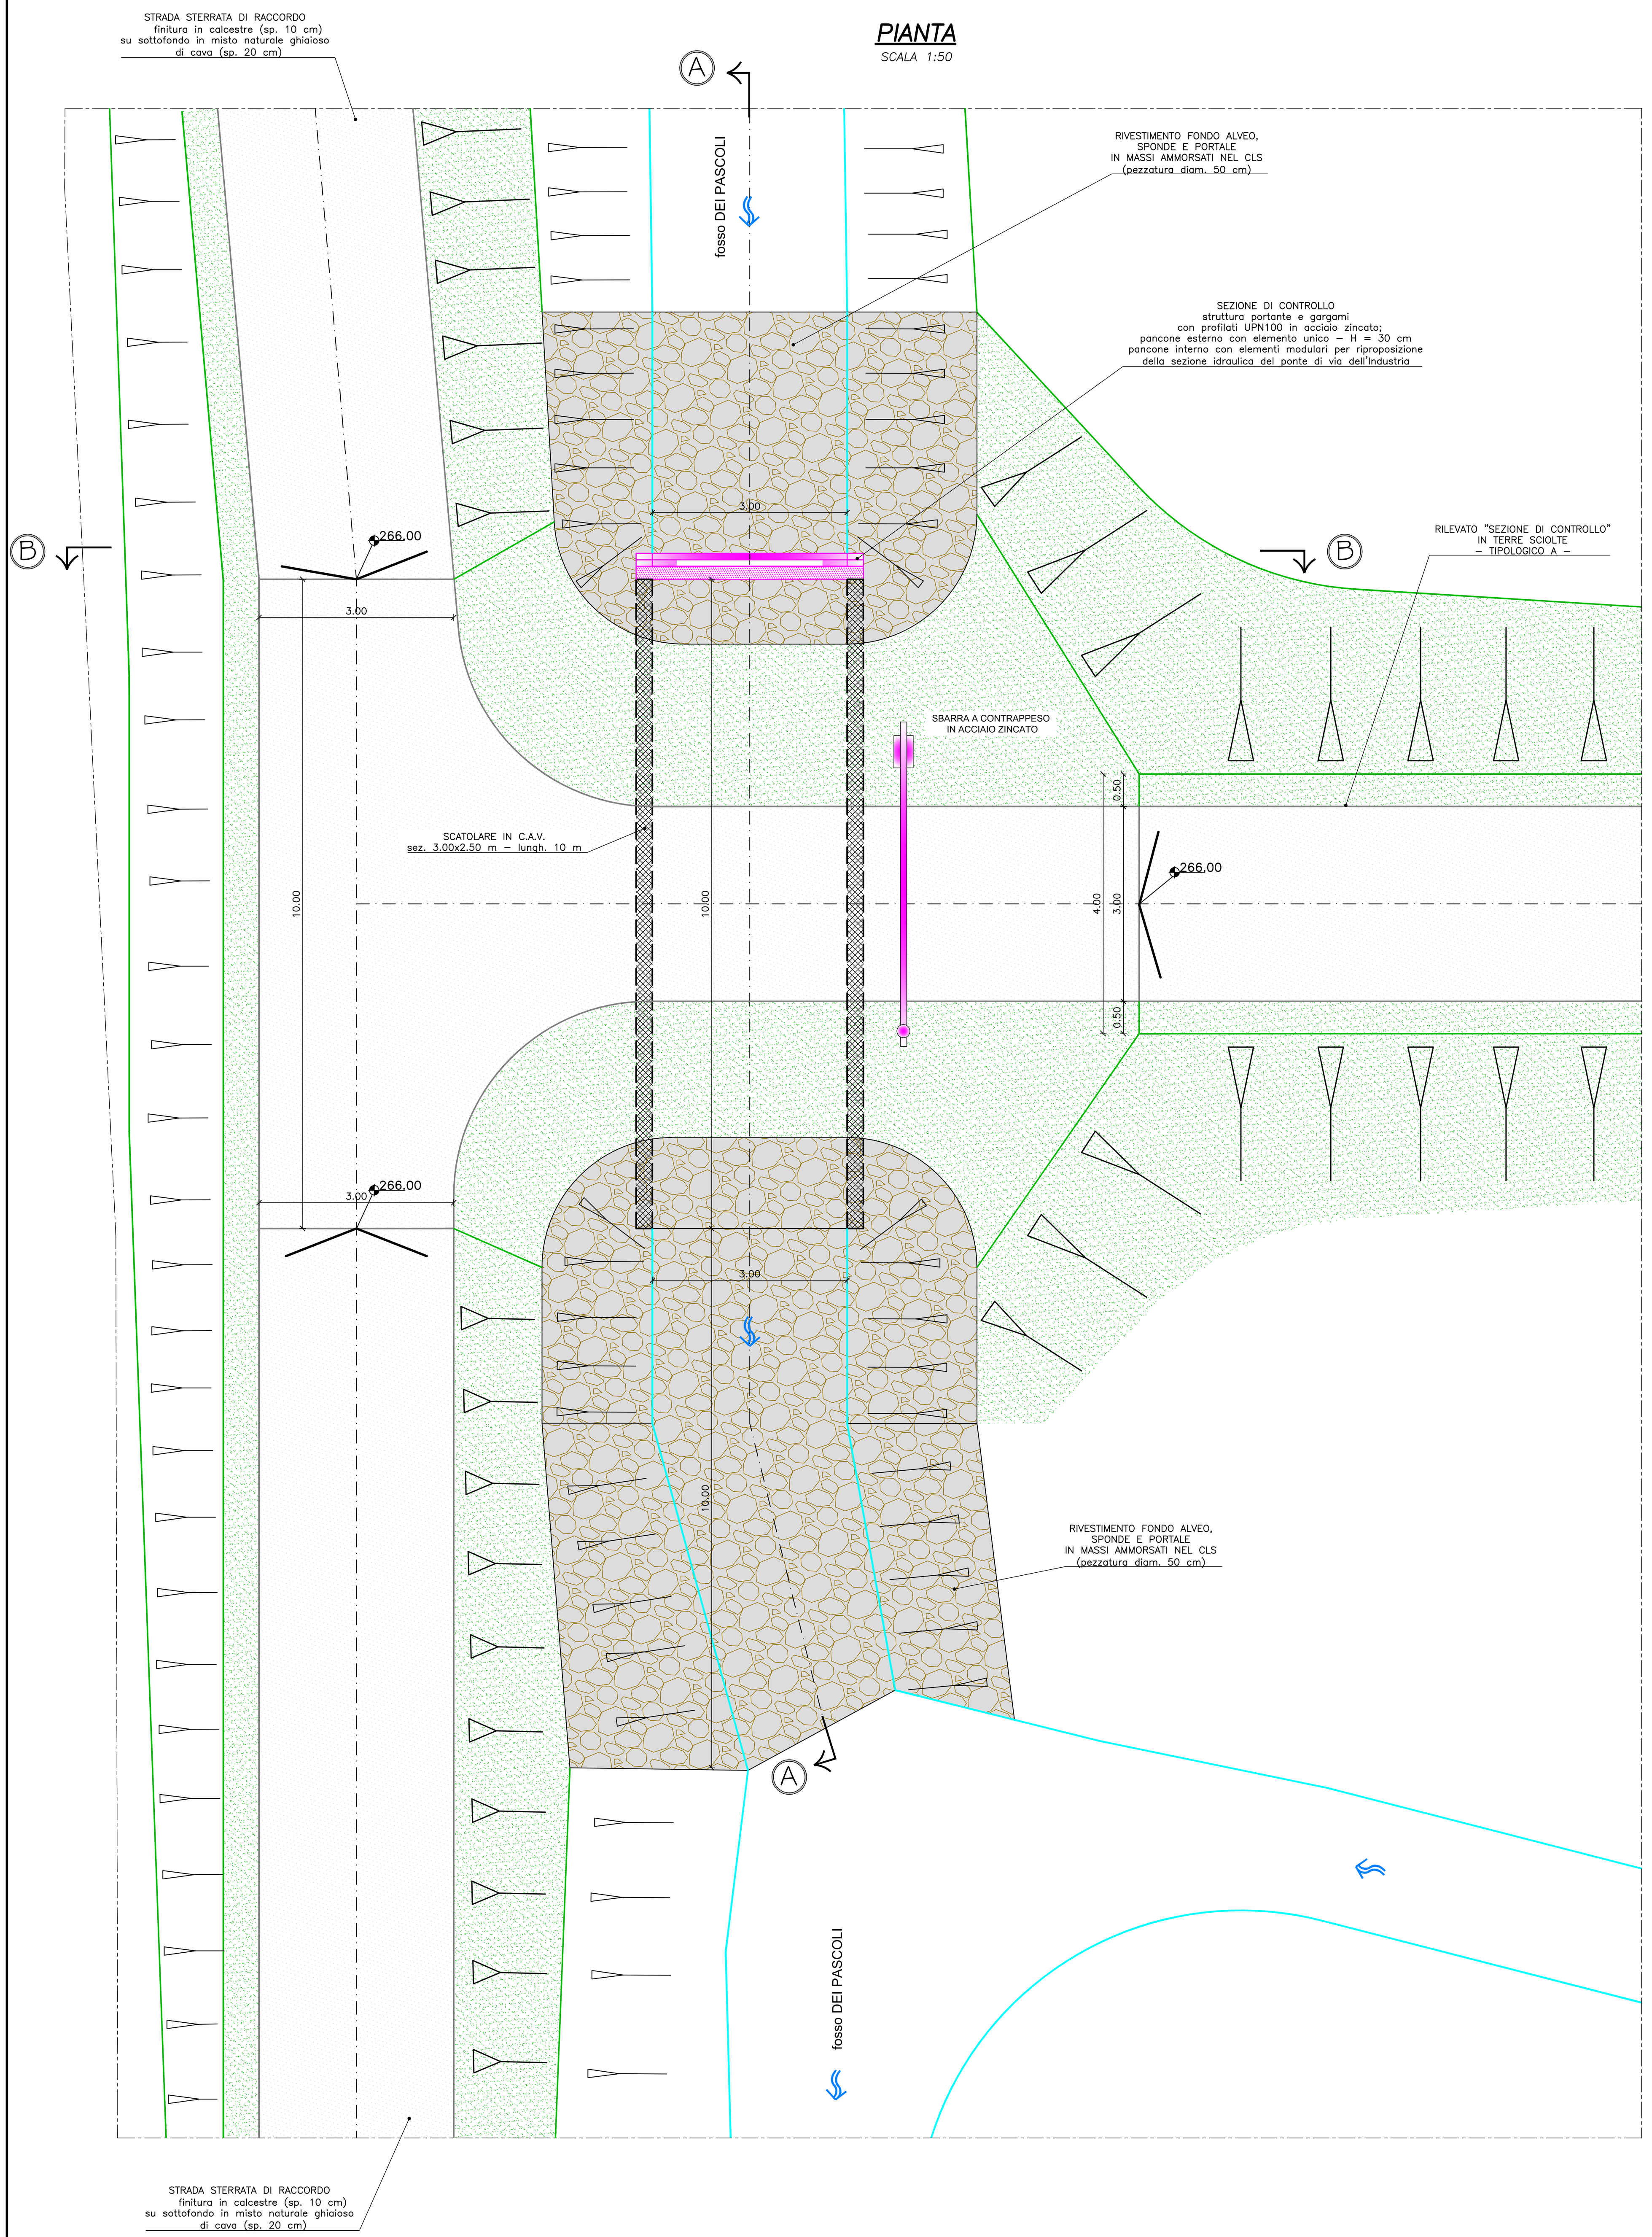

SEZIONE A–A
SCALA 1:50

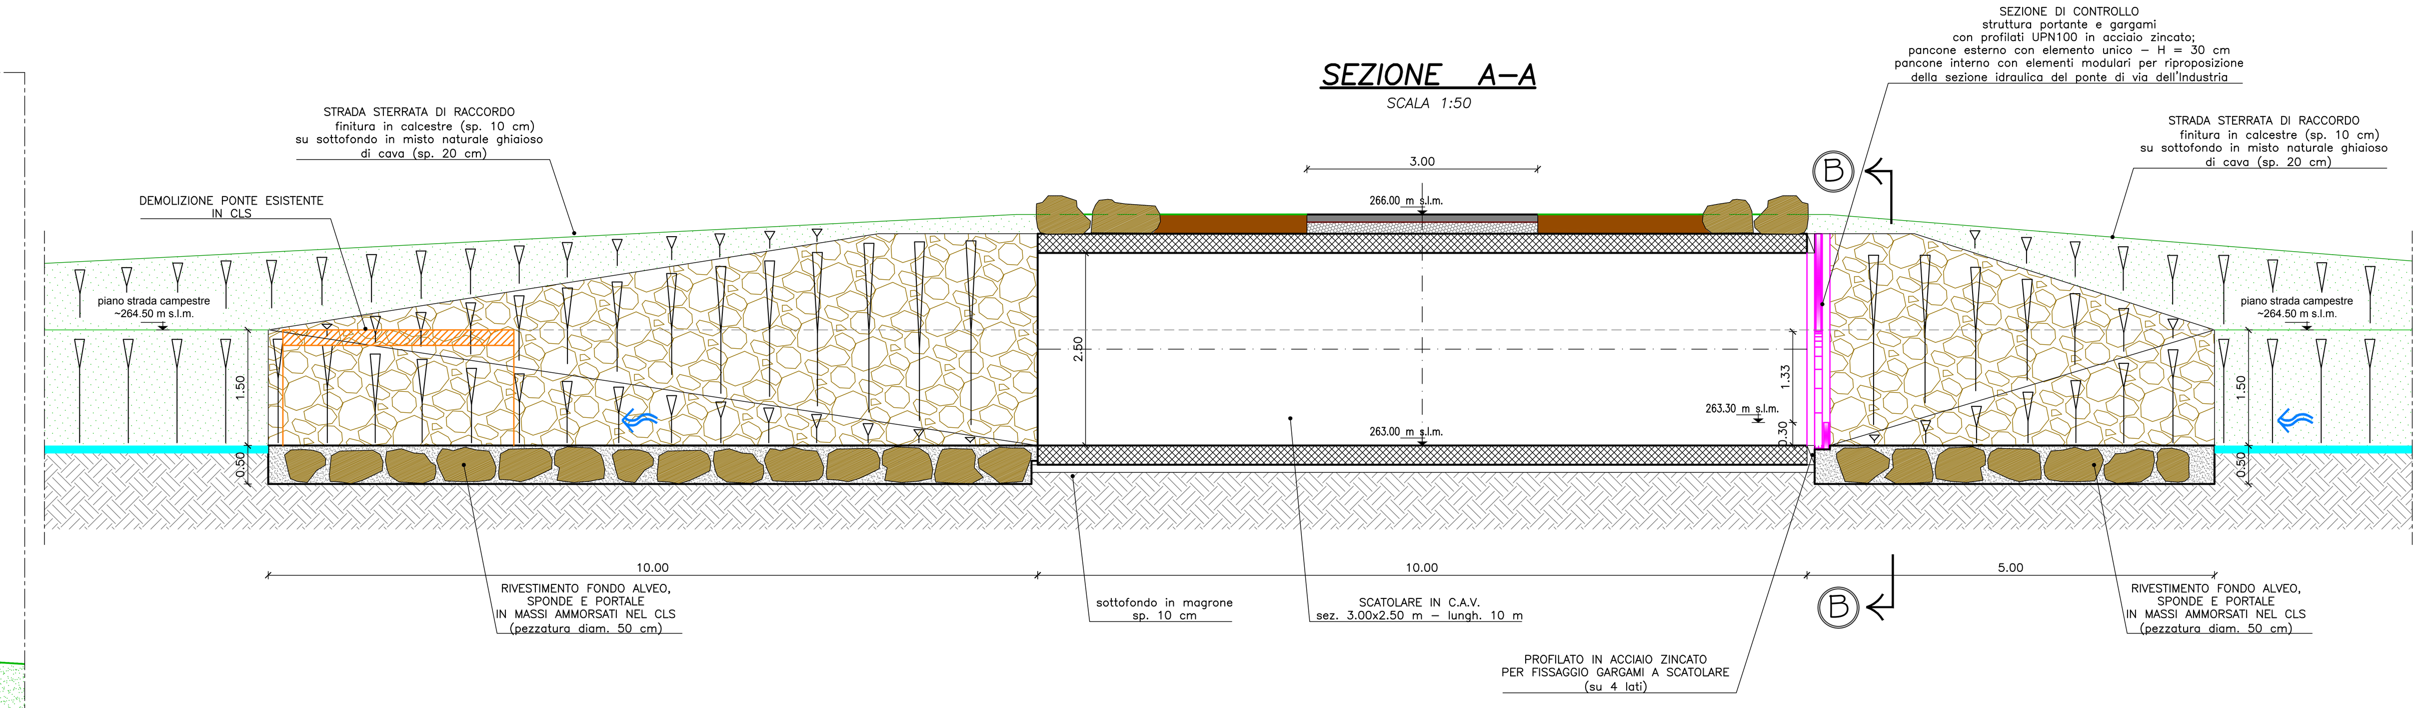

SEZIONE A–A
SCALA 1:50

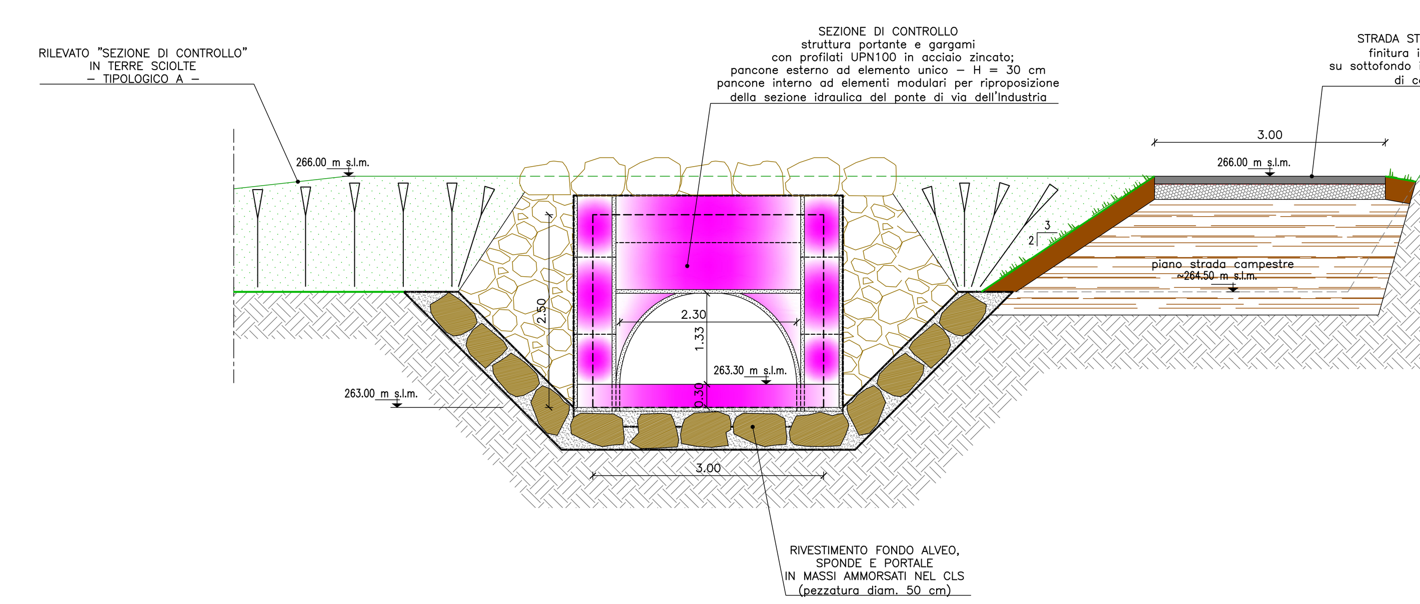

STRALCIO PLANIMETRICO DI RIFERIMENTO
SCALA 1:250

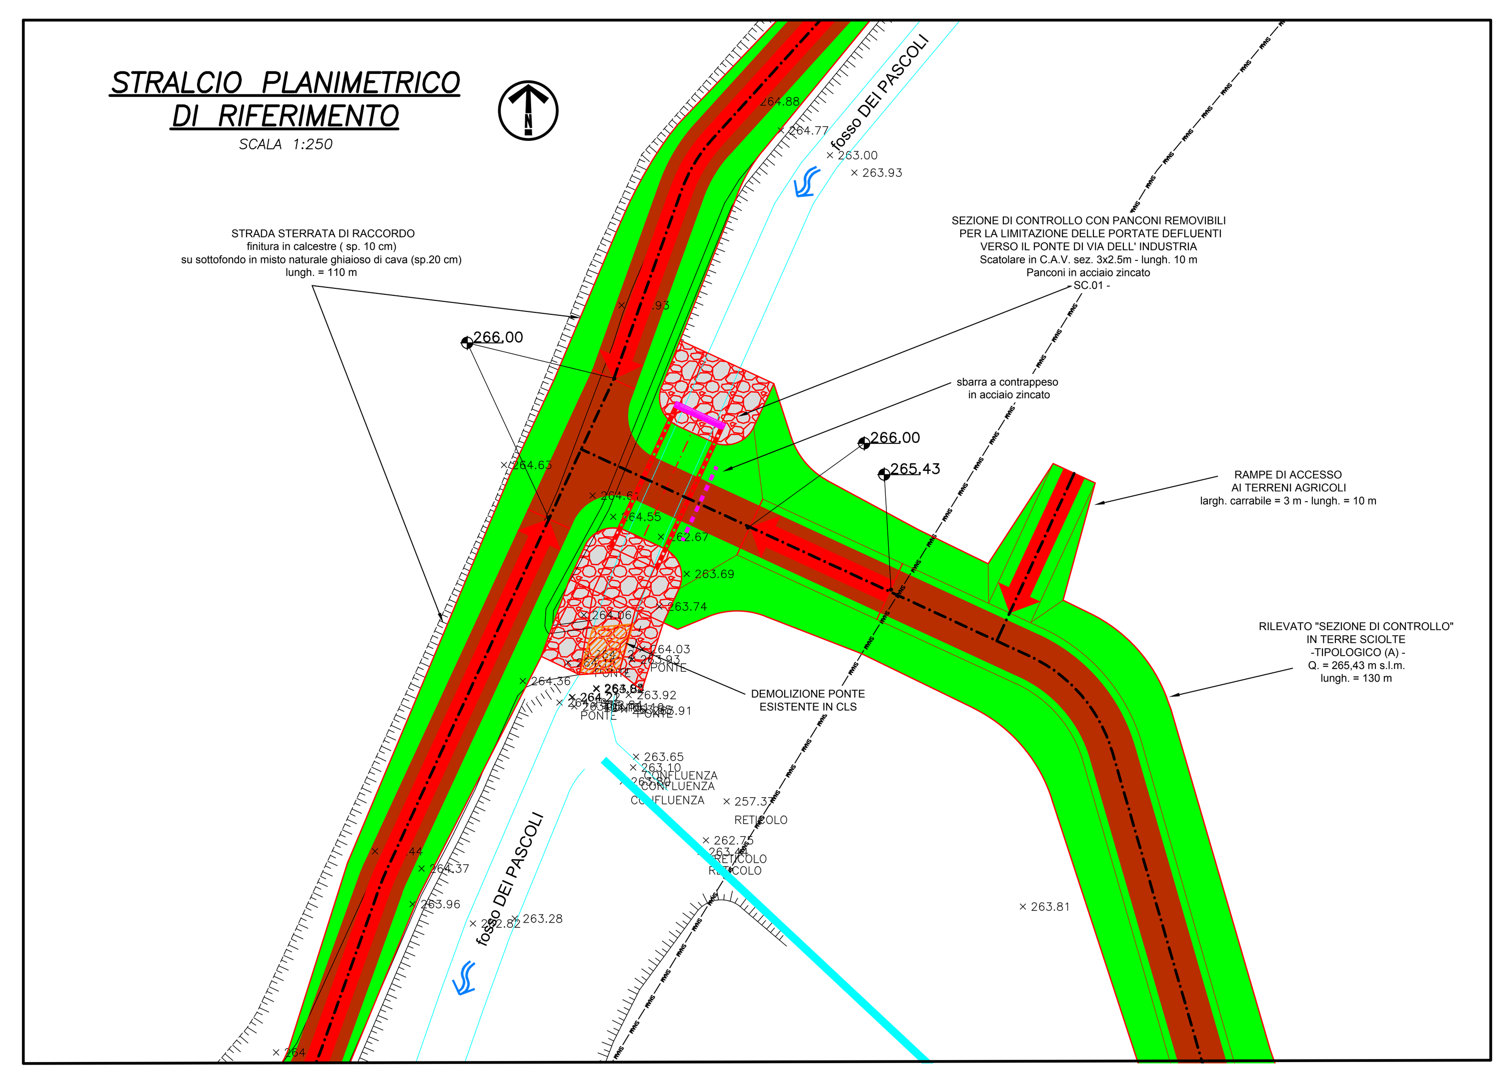

PARCO REGIONALE DELLA VALLE DEL LAMBRO
"Ente di diritto pubblico"
Via Vittorio Veneto, 19 - 20844 TRIUGGIO (MB)
Tel. 0362/970961 fax 0362/997045 e-mail info@parcovallelambro.it

Regione Lombardia

COMUNE DI ANNONE BRIANZA

COMUNE DI OGGIONO

COMUNE DI SIRONE

PROGETTO DEFINITIVO

AREA DI LAMINAZIONE DELLE PIENE
DEL TORRENTE GANDALOGLIO E ALTRI
NEI COMUNI DI OGGIONO, SIRONE E ANNONE
(LC)

LUGLIO 2017

	NOME	FIRMA	DATA
REDAZIONE	F. Salmistraro		
VERIFICA	G. Garbin		
APPROVAZIONE	G.B. Peduzzi		

ETATEC STUDIO PAOLETTI
ETATEC STUDIO PAOLETTI S.r.l.
SOCIETA' DI INGEGNERIA
Via Bassini, 23 – 20133 MILANO (IT)
Tel.+39 02 26681264 – Fax +39 02 26681553
etatec@etatec.it – etatec@pec.etatec.it
www.etatec.it

Sistema Certificato UNI EN ISO 9001:2008 SC 06-647 Rev.04/EA 34

UN DIRETTORE TECNICO :
Dott. Ing. GIOVANNI BATTISTA PEDUZZI

IL PROGETTISTA:
Dott. Ing. GIOVANNI BATTISTA PEDUZZI

GEOLOGIA:
Dott. Geol. PAOLO DAL NEGRO

TITOLO: SEZIONE DI CONTROLLO FOSSO DEI PASCOLI
Manufatto SC.01
PIANTA E SEZIONI

Revisioni	N°	Descrizione	Data
	1	INTEGRAZIONE SEZIONE DI CONTROLLO FOSSO DEI PASCOLI	AGOSTO 2018
	2		
	3		

Numero elaborato	TIPOLOGIA	COMMESSA	DOCUMENTO	NUMERO	SCALA
	PD	365–08	DI	D.06.04	1:50