



TAVOLA 1

TAVOLA 2

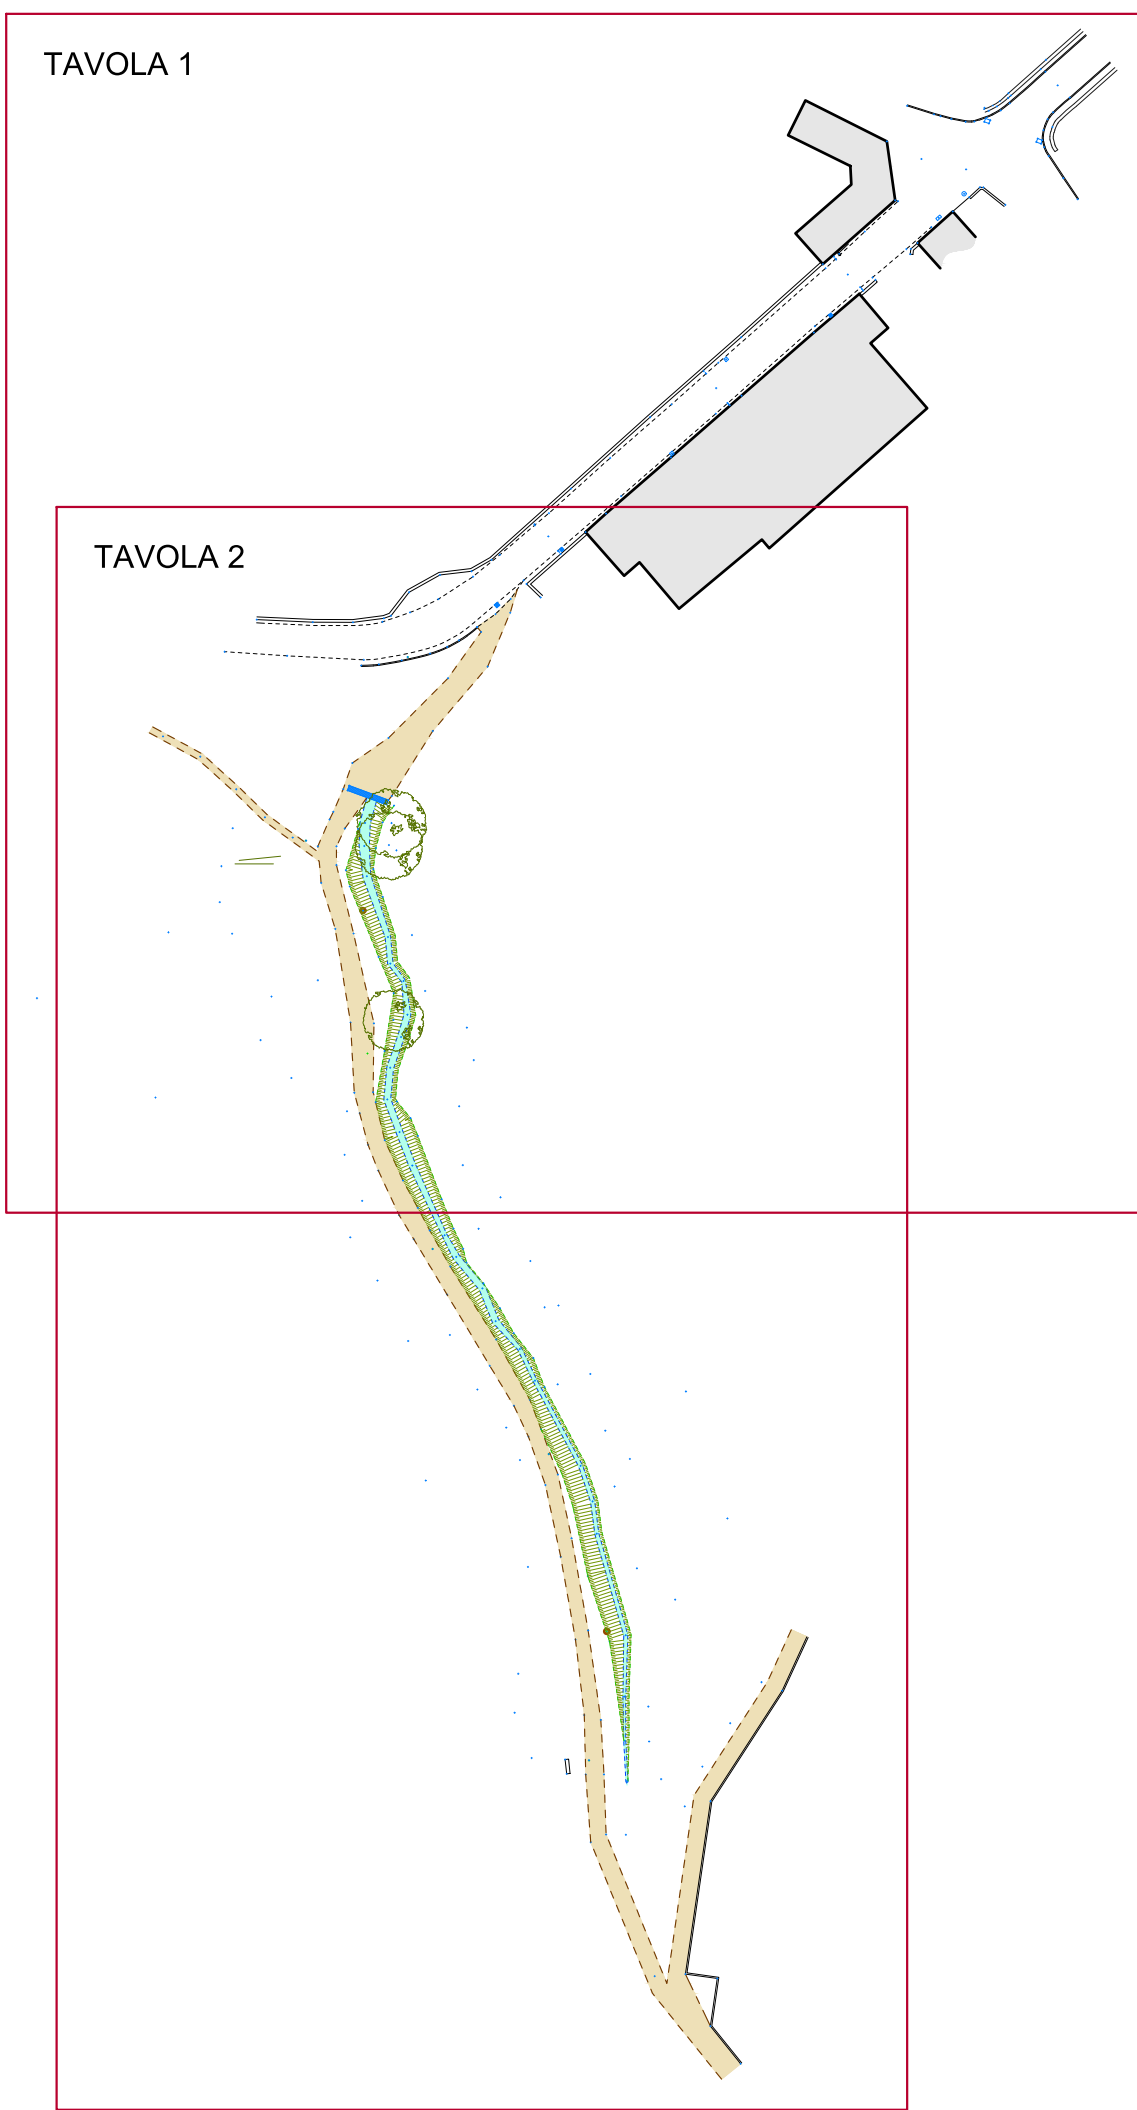

PARCO FONTANELLE

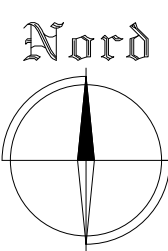


1:200



Il rilievo topografico di tipo misto (GPS + stazione totale) è stato effettuato utilizzando la rete GPS SPIN3 GNSS che è collegata al sistema di riferimento nazionale ETRF2000-RD.N. Il rilievo è stato georeferenziato nel sistema cartografico WGS84/UTM32. L'altimetria è stata retrolistata nel sistema di riferimento della cartografia topografica del Comune di Carate Brianza prelevabile dal Geoportale della Regione Lombardia.

Inquadramento cartografico - scala 1:5000

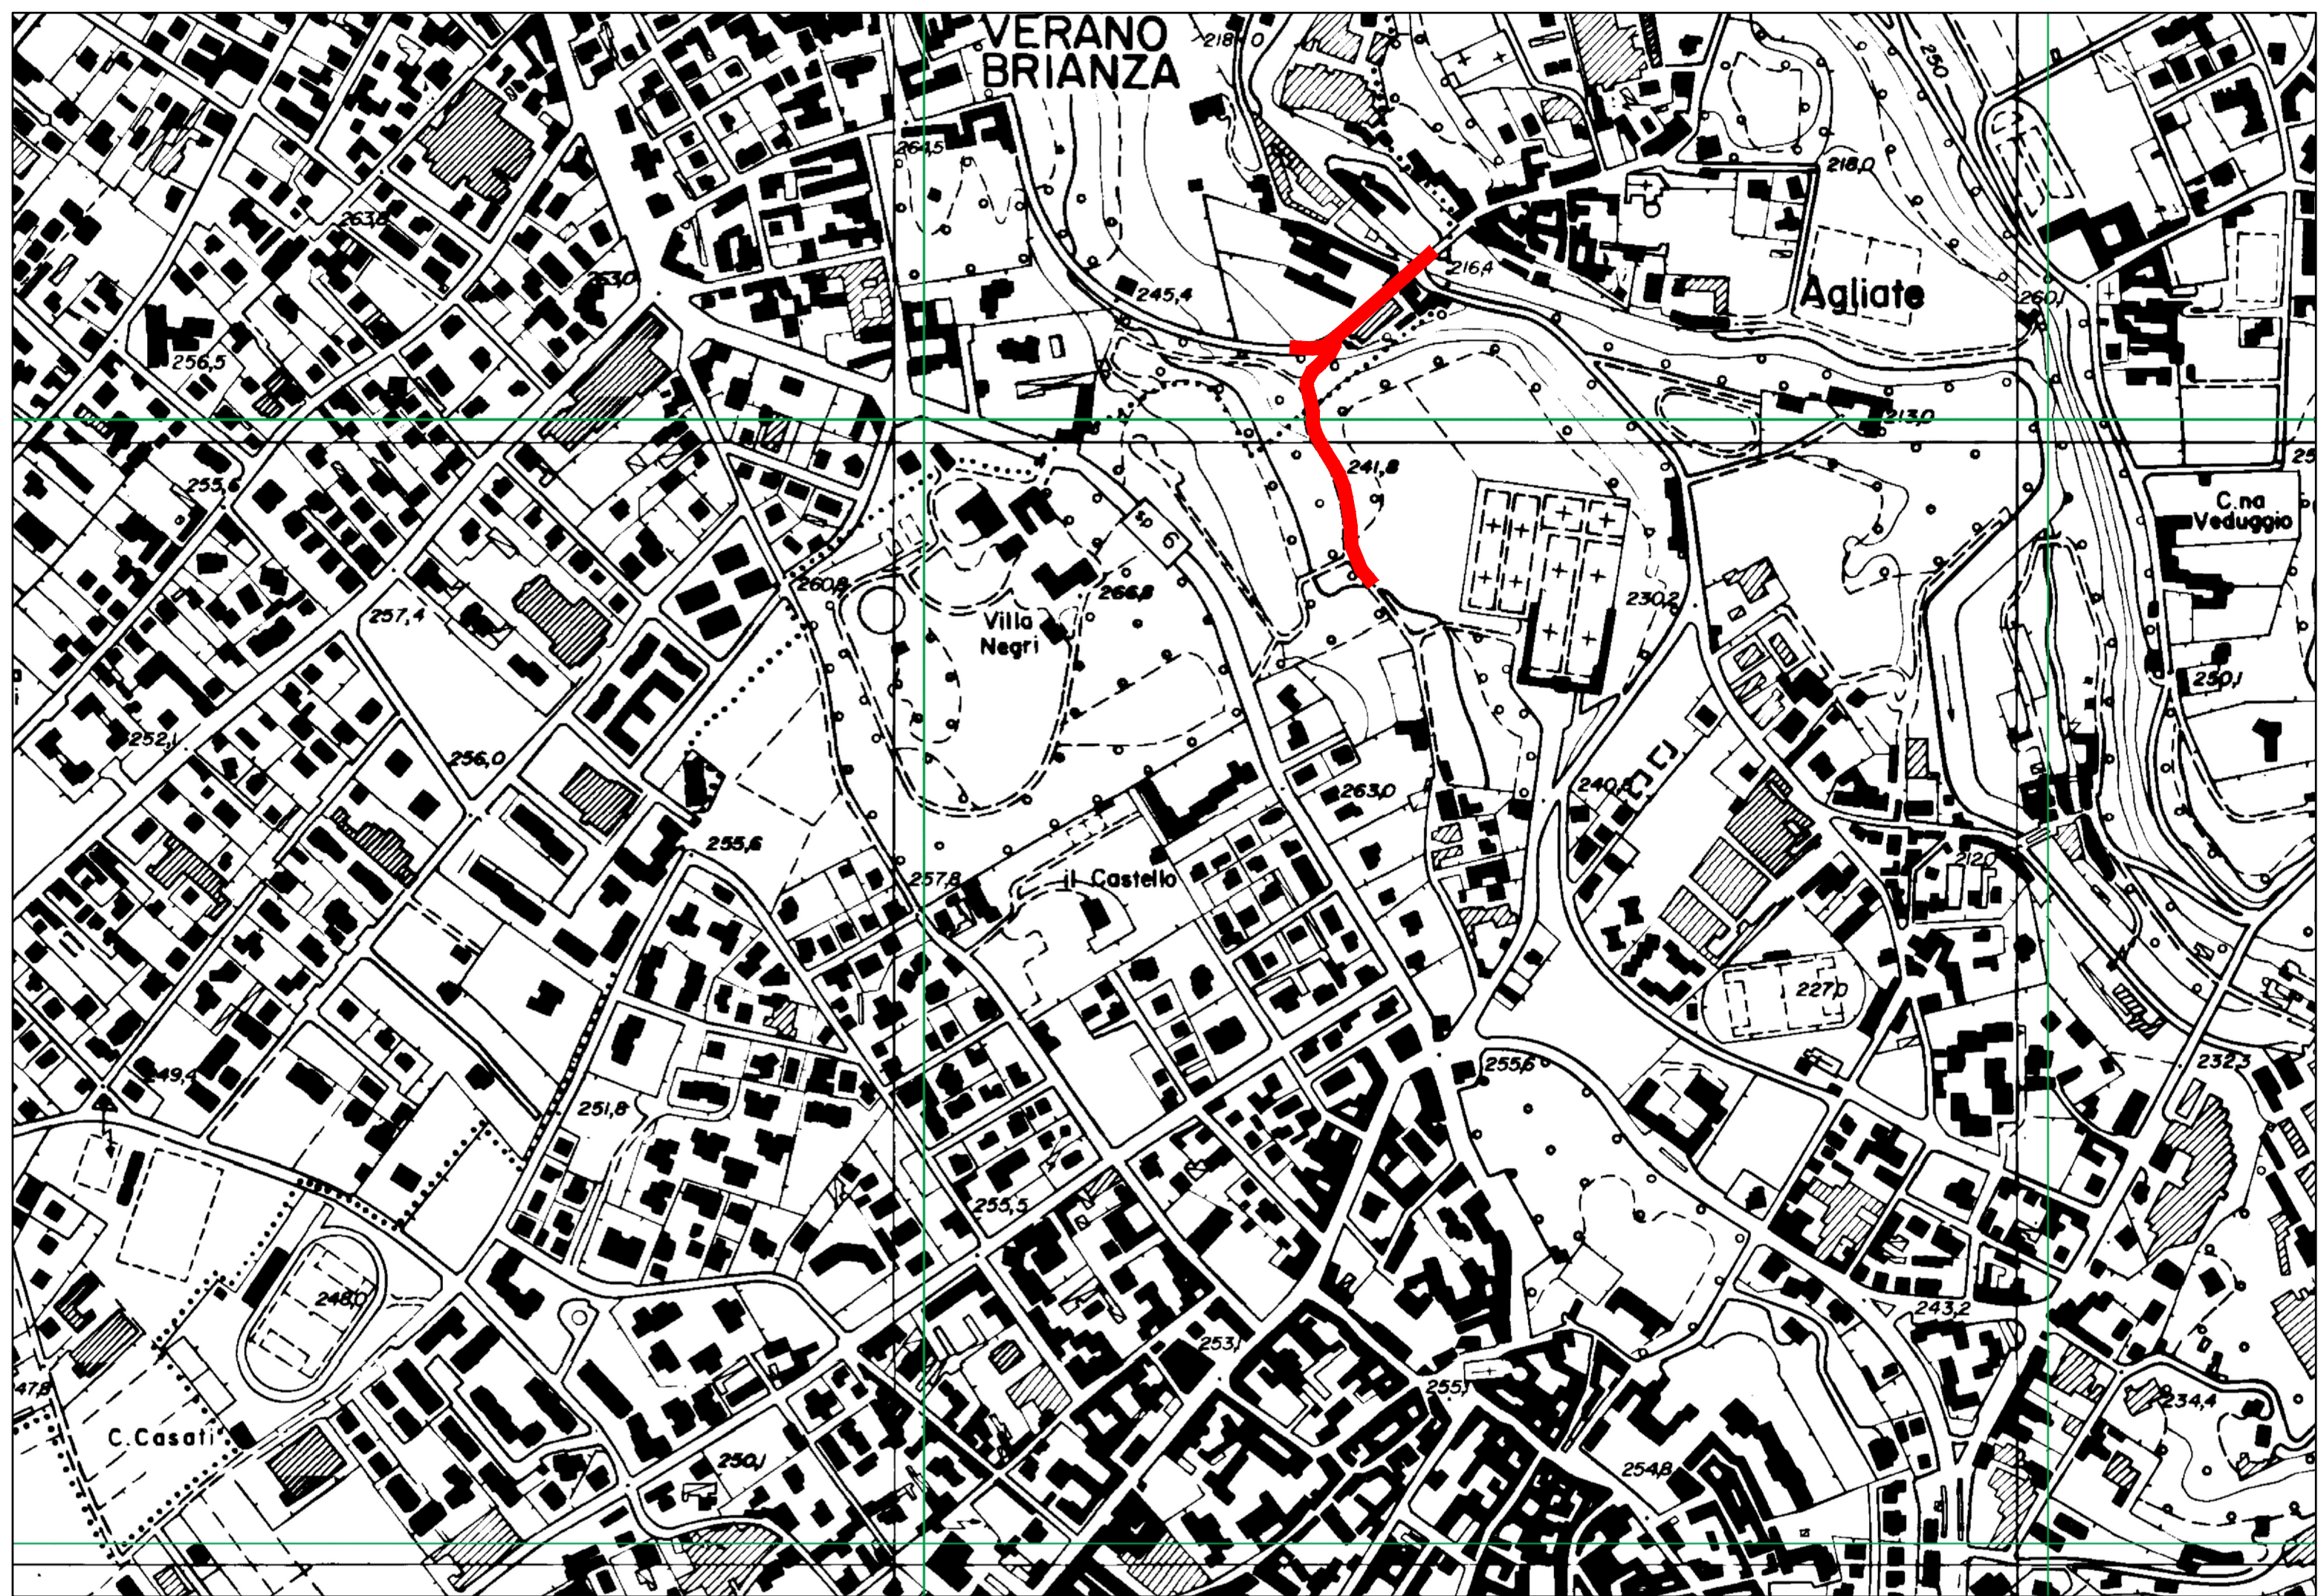

ACCURATEZZA PLOTTATA ~ +/- 0.2 % DELLA LUNGHEZZA DELLA LINEA



Regione Lombardia



PARCO REGIONALE DELLA VALLE DEL LAMBRO
COMUNI DI CARATE BRIANZA E VERANO BRIANZA

COMITENTE
PARCO REGIONALE DELLA VALLE DEL LAMBRO
Via Vittorio Veneto, 19
20844 Truggio (MB)
Resp. unico del Procedim.



PROGETTO
REGIMAZIONE IDRAULICA NEL PARCO DELLE FONTANELLE A CARATE BRIANZA E VERANO BRIANZA

Responsabile unico del Procedimento
ARCH. LEOPOLDO MOTTA
via Vibroni Veneto, 19 - 20844 Truggio (MB)
T.0262 - 97.06.61

PROGETTISTA
ING. DARIO CORRO'
via M. Polo, 7 - 20020 Sesto (VE)
C.F.P. 04.04.007079
T. +39 049 - 43.07.209
E. dario.corro@gmail.com



EMISSIONE
PROGETTO ESECUTIVO
(comprensivo del definitivo)

TITOLO
RILIEVO PLANOALTIMETRICO DELLO STATO DI FATTO - TAV.1

REV.	DATA	FILE	OGGETTO	DIS.	APPR.
01					
02					
03					
04					
05					
06					
07					
08					

ELABORATO N. **02.02.01**

DATA	SCALA	FILE	J.N.
06/08/2020	1:200	ME0201.dwg	20-03
PROGETTO D.C.	DIRETTO E.B.	VERIFICA G.B.	APPROVAZIONE D.C.