CHIAVICA NORD-01 - sezione trasversale B-B

SCALA 1:50

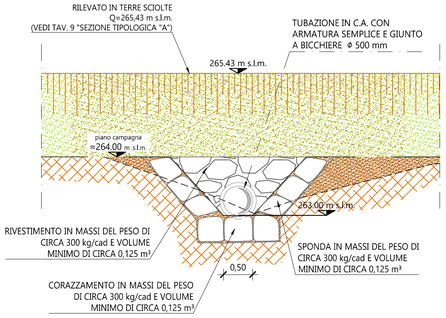

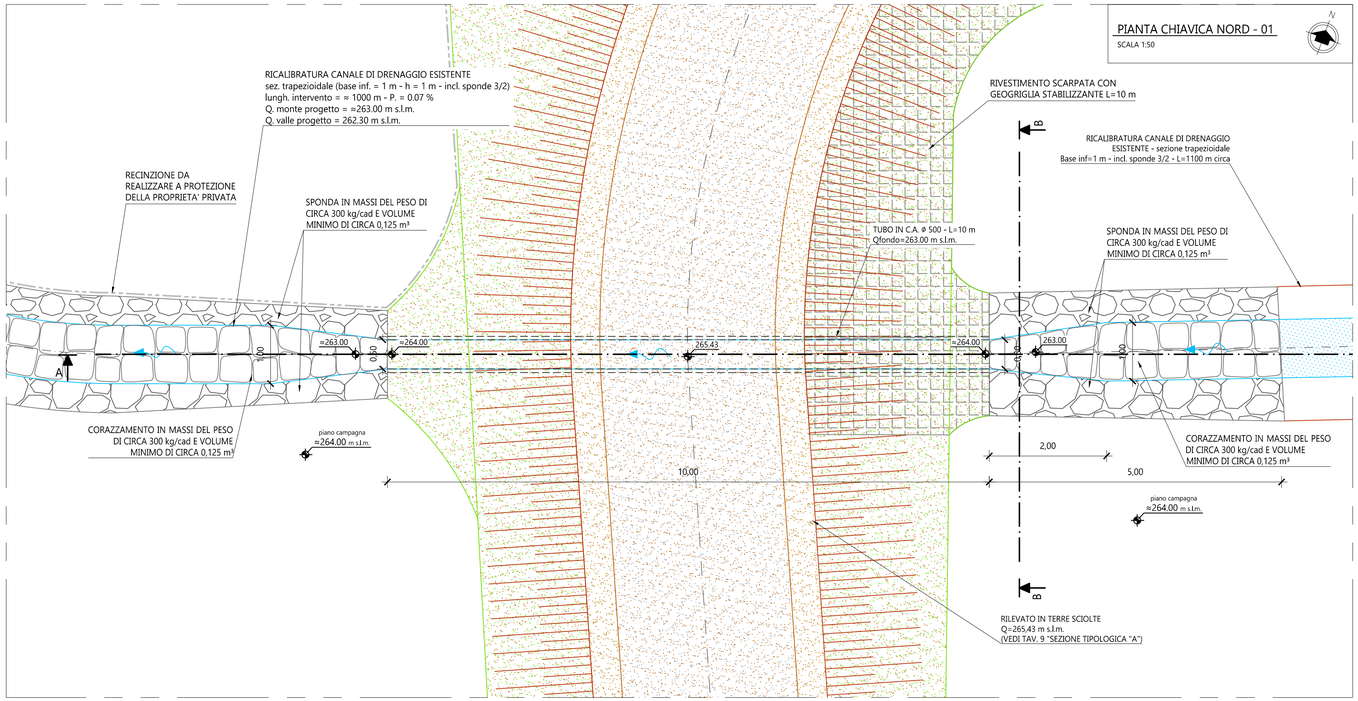

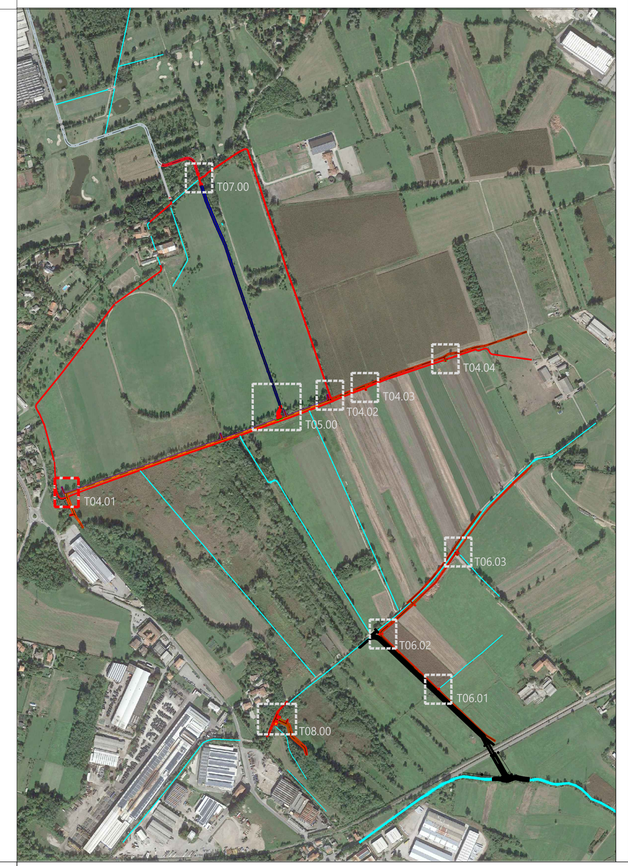

POSA TUBAZIONE (LAVORAZIONE PRELIMINARE ALLA REALIZZAZIONE DEL CORPO ARGINALE):

MATERIALI IMPIEGATI :

- tubazione in c.a. con armatura semplice e giunto a bicchiere Ø 600 mm;
- materiale inerte terroso

MODALITA' DI ESECUZIONE :

1) Preparazione del sito di intervento, modifica morfologica, pulizia e messa in sicurezza;
2) scavo per preparazione piano di posa della nuova tubazione;
3) posa della nuova tubazione in c.a. con giunto a bicchiere non sigillato secondo il verso idoneo di inserimento;
4) realizzazione di rinfianco fino ad un'altezza minima di cm. 30, sopra il vertice del tubo, con terreno incoerente (sabbia o pietrisco fine) costipato con molta cura, con attrezzi leggeri e contemporaneamente da ambo i lati della condotta (in modo da evitare spostamenti dell'asse degli elementi). Il costipamento andrà eseguito a strati non superiori a cm. 30.
5) riempimento con materiale inerte terroso e realizzazione del rilevato arginale come da progetto

CHIAVICA NORD-01 - particolare tubazione in C.A. con giunto a bicchiere

SCALA 1:20

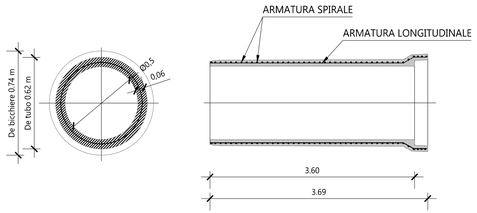

CHIAVICA NORD-01 - sezione longitudinale A-A

SCALA 1:50

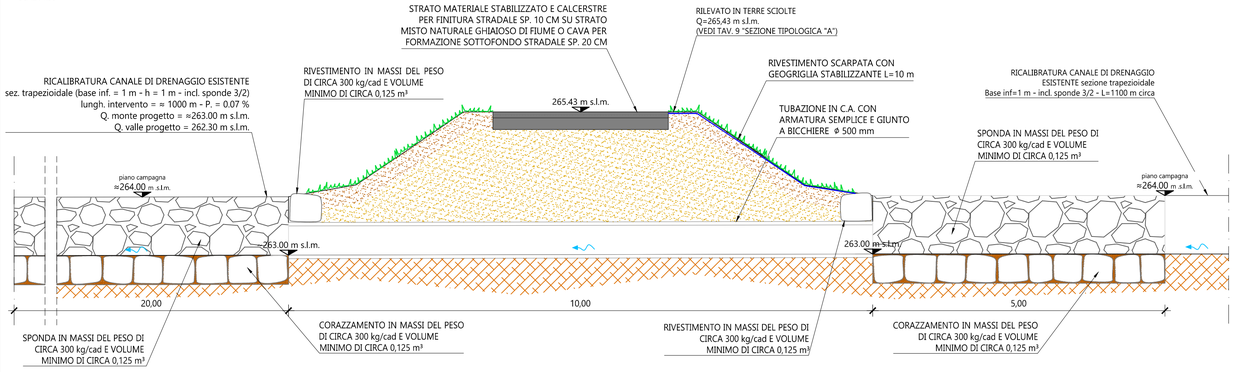

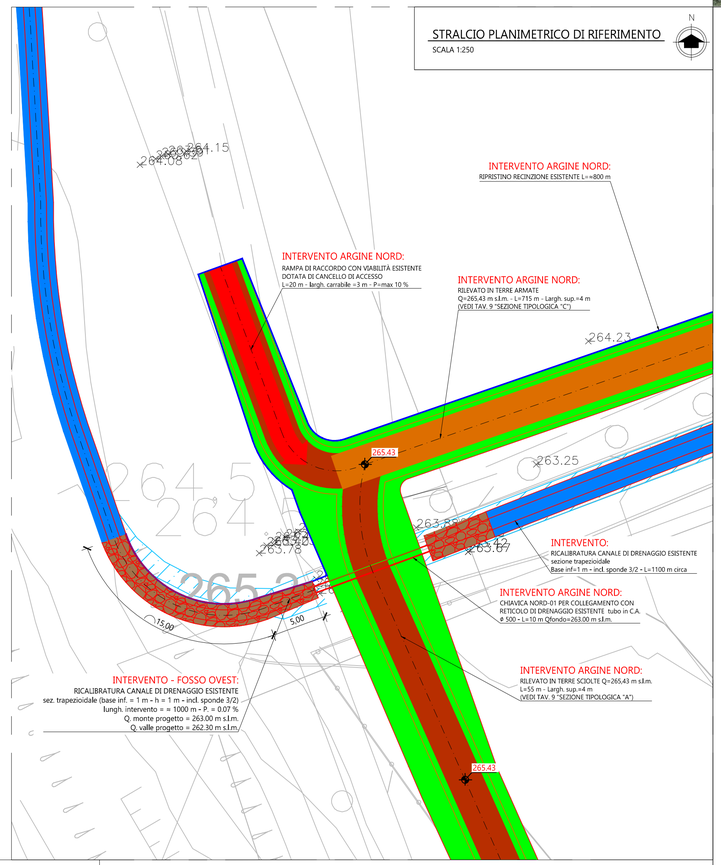

COMUNE DI ANNONE DI BRIANZA

Regione Lombardia

COMUNE DI SIRONE

COMUNE DI OGGIONO

AREA DI LAMINAZIONE DELLE PIENE DEL TORRENTE GANDALOGLIO E ALTRI NEI COMUNI DI OGGIONO, SIRONE E ANNONE (LC)

PROGETTO ESECUTIVO

PROGETTAZIONE E CONSULENZE

ABBA SOLUTIONS

ABBA.SOLUTIONS Scarl
Via Cavour 80 - 20833 Giussano (MB)
web: www.abba.solutions
mail: info@abba.solutions
pec: abba.solutions@pec.it

PROGETTISTI / GRUPPO DI LAVORO

Ing. Daniele Giuffré
Ing. Stefano Minà
Ing. Marco Pozzoli
Ing. Chiarangela Perego
Ing. Chiara Vellani
Ing. Maria Teresa Olmeo
Arch. Carla Galbiati

REDATTO	REVISIONATO	APPROVATO
Ing. Chiarangela Perego	Ing. Stefano Minà	Ing. Daniele Giuffré

COMMITTENTE

Parco Regionale della Valle del Lambro
Via Vittorio Veneto, 19
20844, Triuggio MB

DESCRIZIONE

MANUFATTI IN PROGETTO SULL'ARGINE NORD CHIAVICA NORD - 01

DATA	SCALA	COMMESSA	ELABORATO
Aprile 2020	INDICATA	LAMBRO.001	T04.01

REVISIONE	DATA	RIFERIMENTO EMISSIONE / REVISIONE