


AREA DI LAMINAZIONE DELLE PIENE DEL TORRENTE
GANDALOGGIO E ALTRI NEI COMUNI DI OGGIONO, SIRONE
E ANNONE (LC)

PROGETTO ESECUTIVO

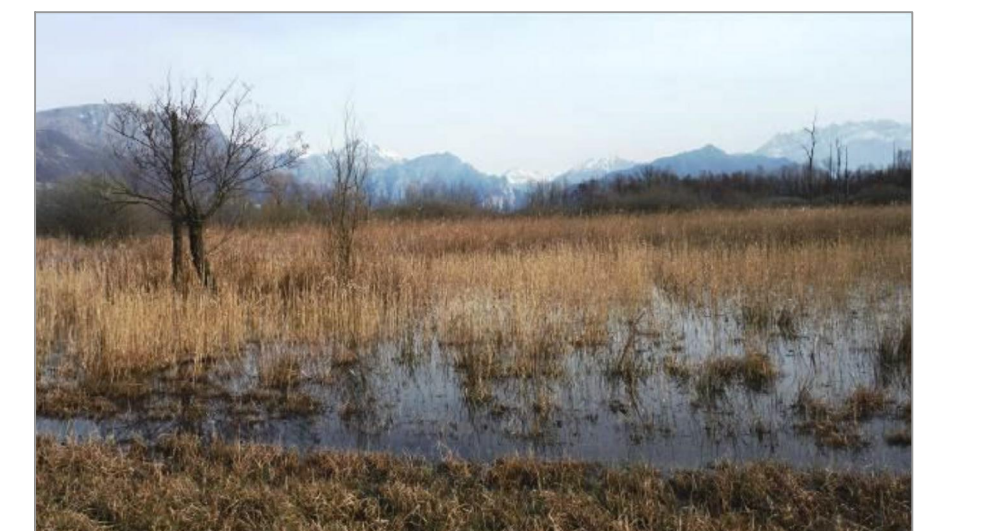

PROGETTISTI E CONSULENZE  ABBA SOLUTIONS Scrl Via Cavour 80 - 20833 Gussano (MB) web: www.abba.solutions mail: info@abba.solutions pec: abba.solutions@pec.it		PROGETTISTI / GRUPPO DI LAVORO Ing. Daniele Giffurrè Ing. Stefano Minà Ing. Marco Pozzoli Ing. Chiara Pellegrini Ing. Chiara Vellani Ing. Maria Teresa Olmo Arch. Carla Galbati	
REDATTO Ing. Chiara Pellegrini	REVISIONATO Ing. Stefano Minà	APPROVATO Ing. Daniele Giffurrè	
COMMITTEE Parco Regionale della Valle del Lambro Via Vittorio Veneto, 19 20844, Triuggio MB		DESCRIZIONE PLANIMETRIA DI PROGETTO SCALA 1:500 foglio 6/8	
DATA Aprile 2020		SCALA INDICATA	COMMESSA LAMBRO.001
ELABORATO T03.06			
REVISIONE 1	DATA Dicembre 2020	RIFERIMENTO EMISSIONE / REVISIONE Revisione a seguito di verifica progetto esecutivo	