



- LEGENDA:**
-  RETICOLO IDROGRAFICO ESISTENTE A CIELO APERTO
  -  RETICOLO IDROGRAFICO ESISTENTE INTERRATO
  -  QUOTE RILIEVO ESISTENTE
  -  OPERE "LOTTO 1" OPERE DI PRIMO LOTTO - CANALE GANDALOGGIO / FOSSO DEI PASCOLI

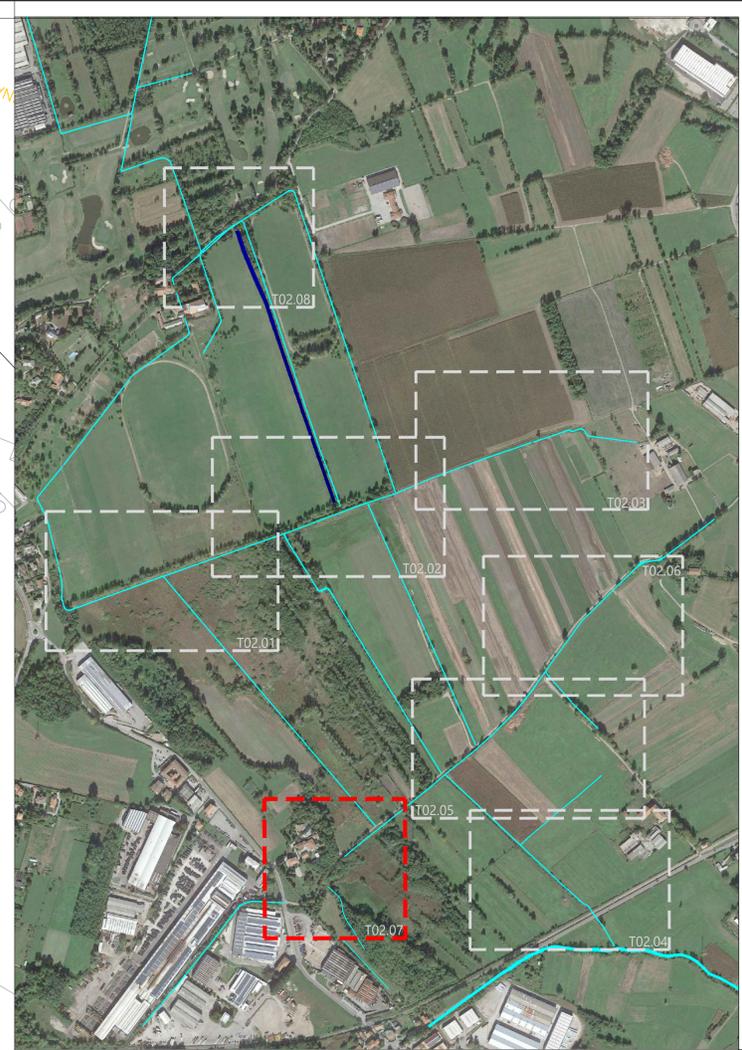

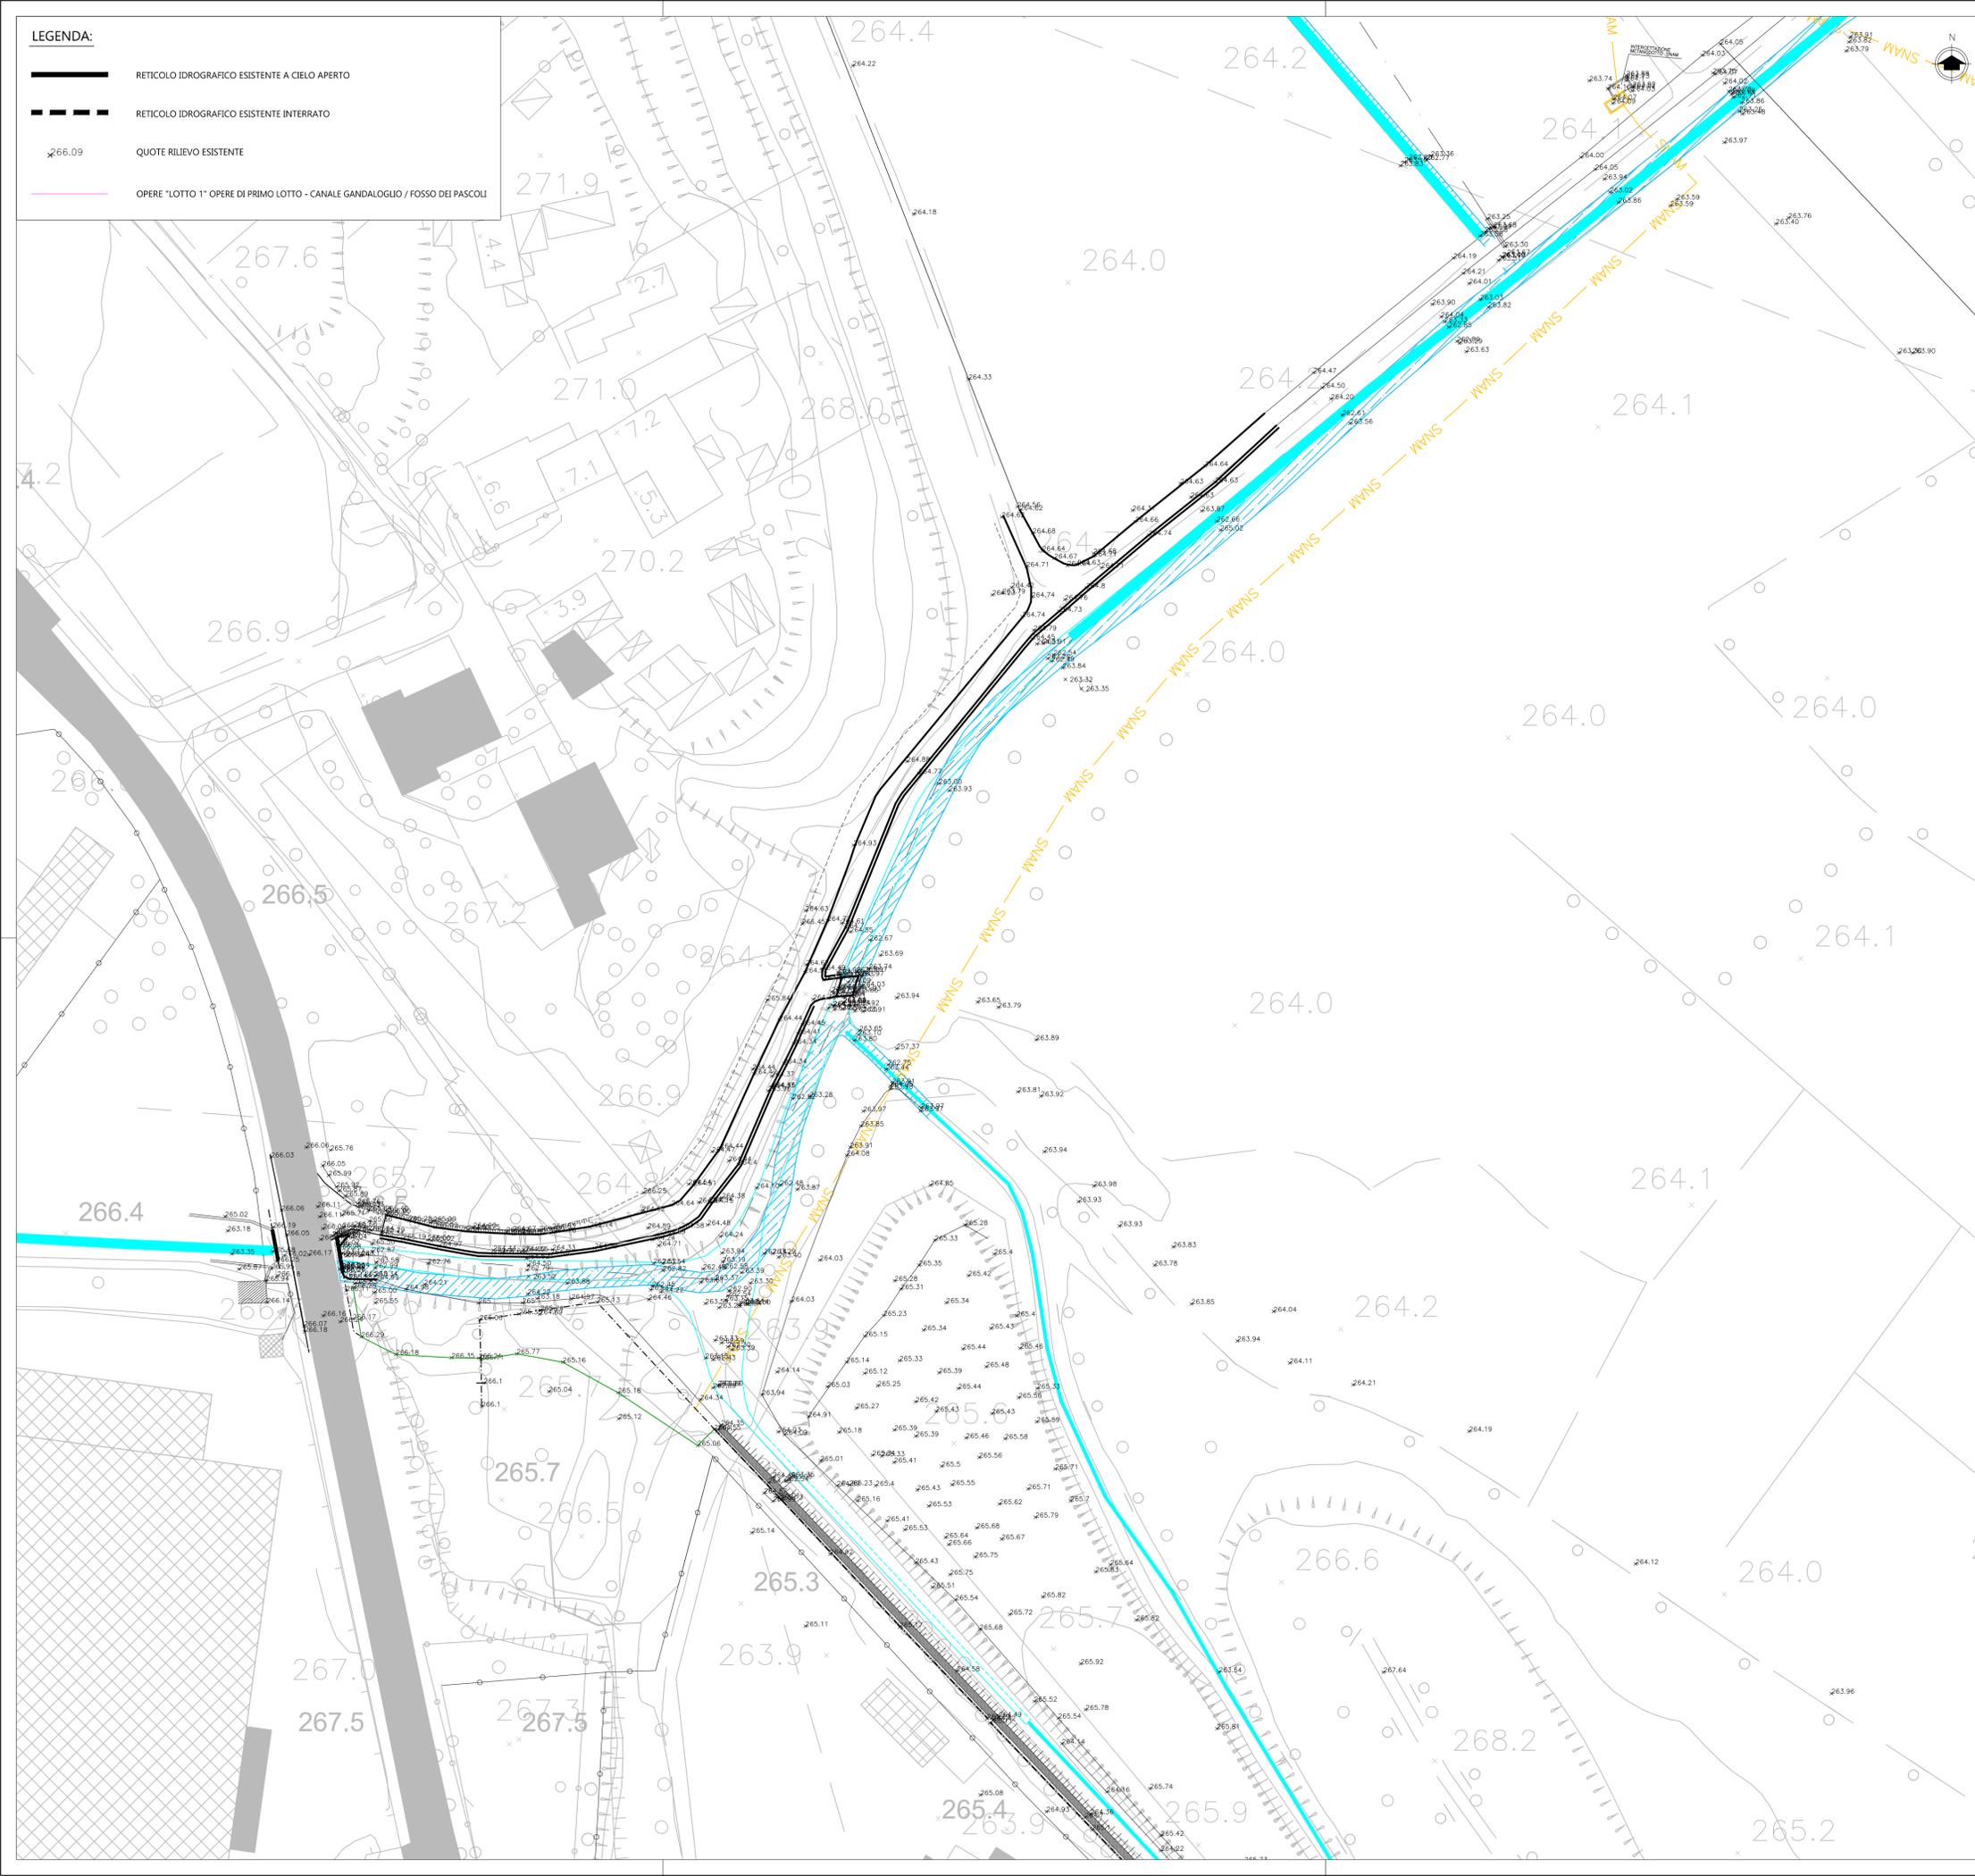

COMUNE DI  
ANNONE DI BRIANZA



Regione  
Lombardia



COMUNE DI  
SIRONE



COMUNE DI  
OGGIONO

**AREA DI LAMINAZIONE DELLE PIENE DEL TORRENTE  
GANDALOGGIO E ALTRI NEI COMUNI DI OGGIONO, SIRONE  
E ANNONE (LC)**

PROGETTO ESECUTIVO



<p>PROGETTAZIONE E CONSULENZE</p> <p style="text-align: center;"><b>ABBA SOLUTIONS</b></p> <p style="font-size: small;">ABBA SOLUTIONS Scrl Via Canovò 80 - 20833 Giussano (MB) web: www.abbasolutions.it mail: info@abba.solutions pec: abba.solutions@pec.it</p>		<p>PROGETTISTI / GRUPPO DI LAVORO</p> <p>Ing. Daniele Giuffrè Ing. Stefano Minà Ing. Marco Pozzoli Ing. Chiarangela Perego Ing. Chiara Vellani Ing. Maria Teresa Olmeo Arch. Carla Galbiati</p>	
<p>REDATTO</p> <p style="text-align: center;">Ing. Chiarangela Perego</p>	<p>REVISIONATO</p> <p style="text-align: center;">Ing. Stefano Minà</p>	<p>APPROVATO</p> <p style="text-align: center;">Ing. Daniele Giuffrè</p>	
<p>COMMITTENTE</p> <p>Parco Regionale della Valle del Lambro Via Vittorio Veneto, 19 20844, Truggio MB</p>		<p>DESCRIZIONE</p> <p style="text-align: center;"><b>PLANIMETRIA STATO DI FATTO SCALA 1:500</b> foglio 7/8</p>	
<p>REVISIONE</p>	<p>DATA</p>	<p>COMMESSA</p> <p style="text-align: center;">1:500 LAMBRO.001</p>	<p>ELABORATO</p> <p style="text-align: center;">T02.07</p>
<p>APRILE 2020</p>			
<p>RIFERIMENTO EMISSIONE / REVISIONE</p>			