

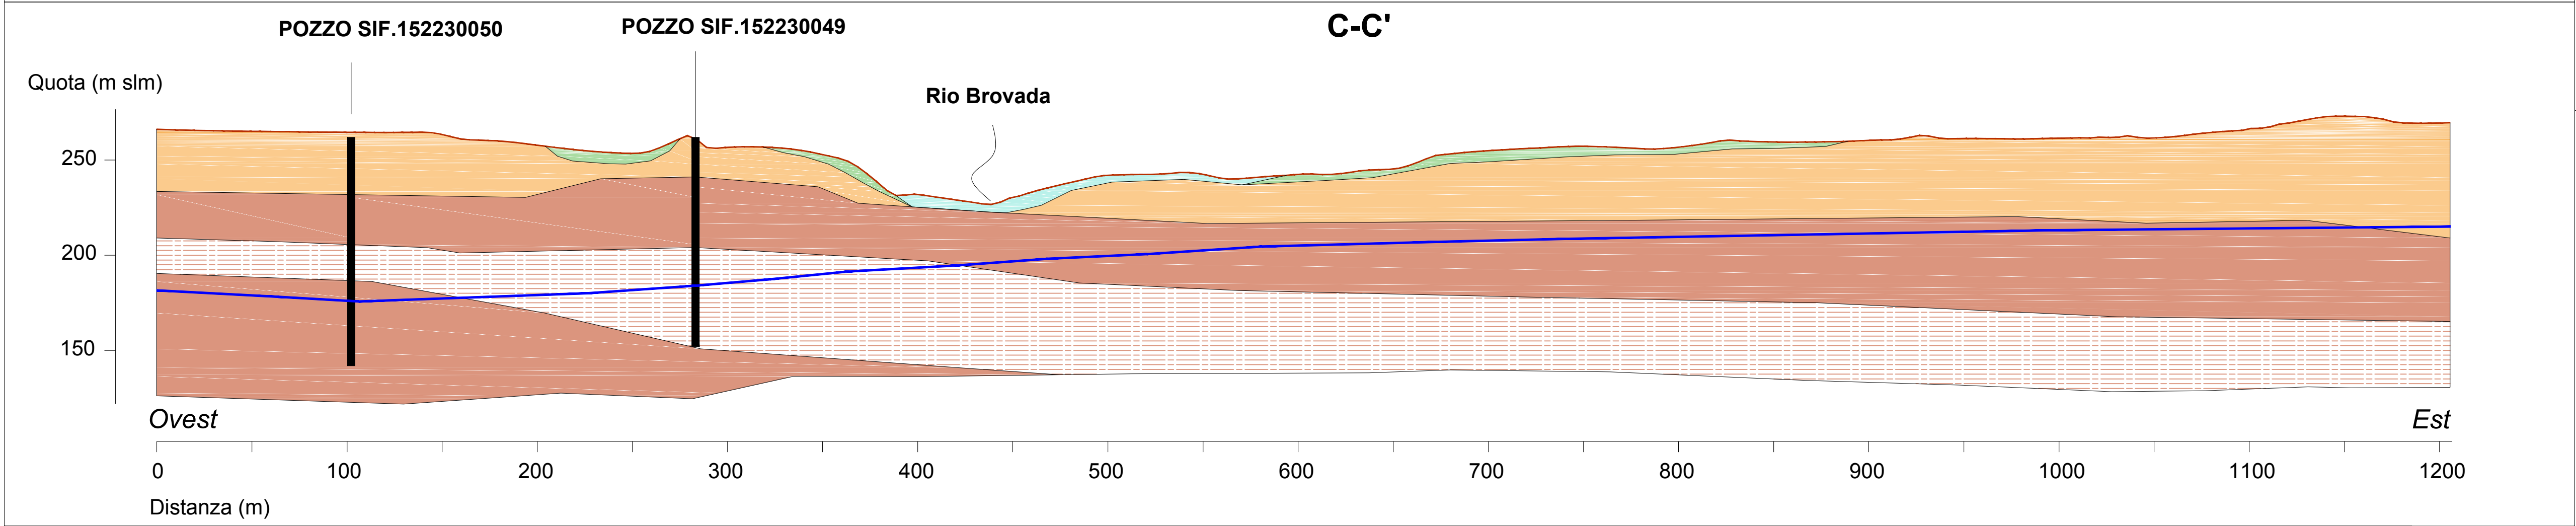


- LEGENDA**
- Falda principale
 - Deposito alluvionale a ghiaie prevalenti
 - Deposito di versante
 - Deposito glaciale (till indifferenziato)
 - Substrato roccioso (Ceppo)
 - Alternanze Argille-Ceppo

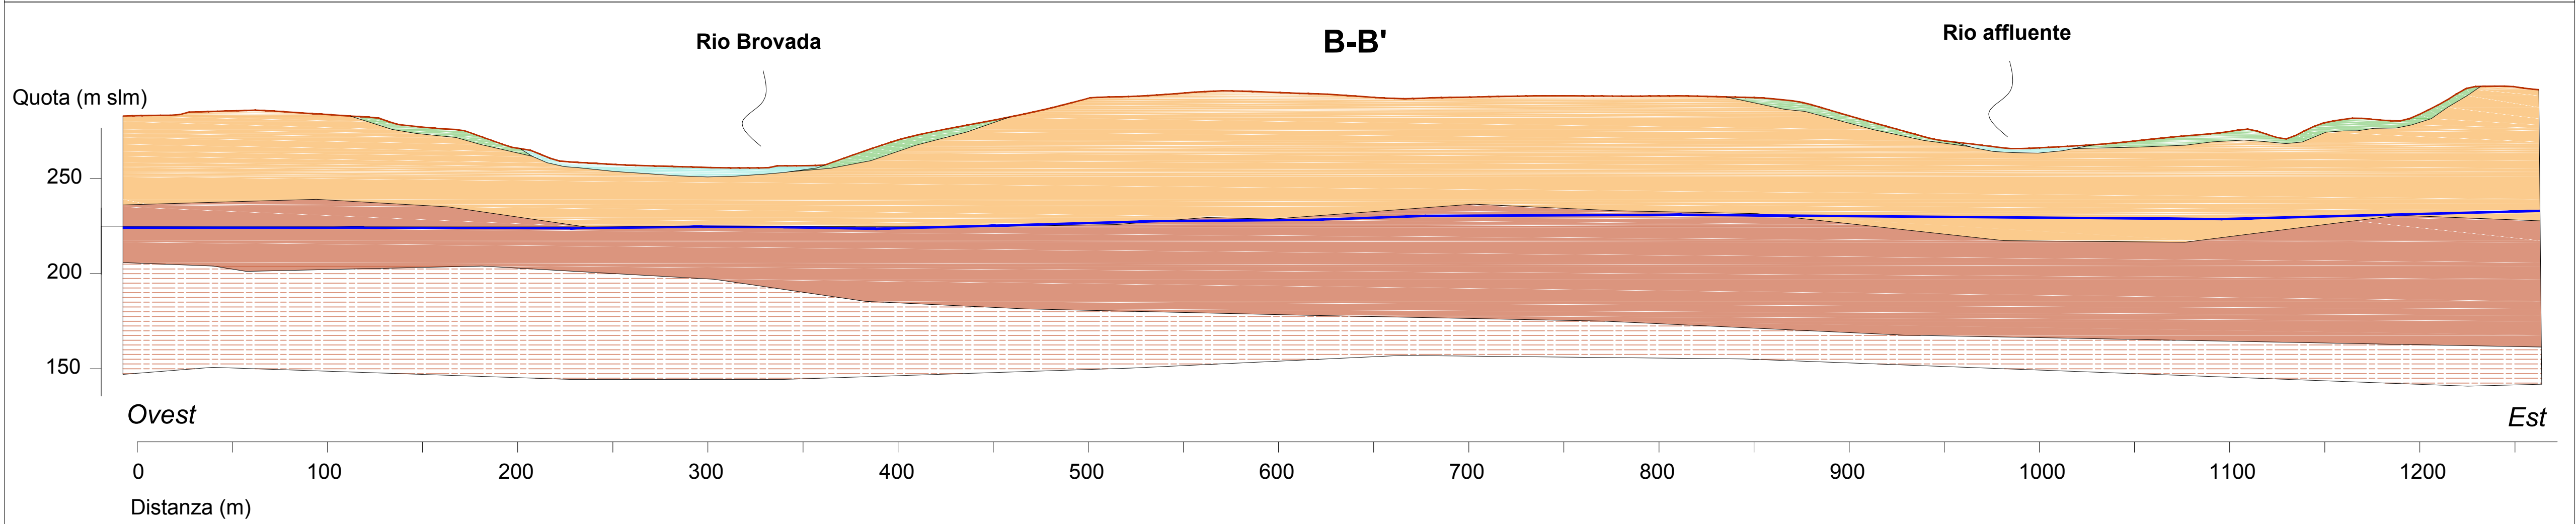

Scala H-V 1:2000

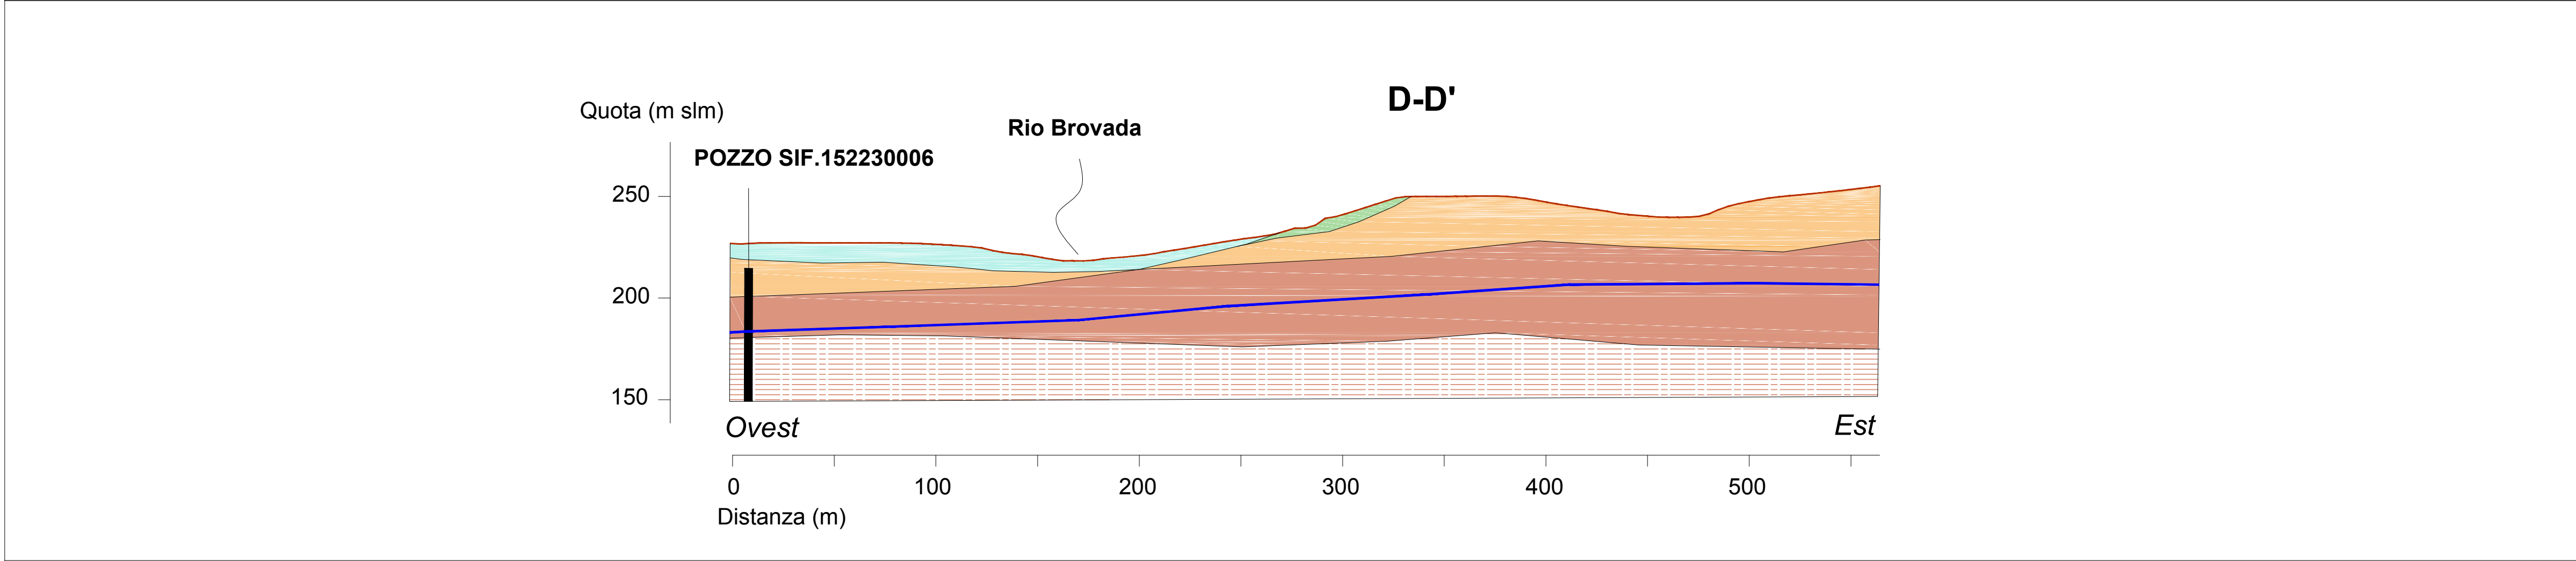

PROGETTO DI FATTIBILITA' TECNICA ED ECONOMICA			
PARCO REGIONALE DELLA VALLE DEL LAMBRO		IL PROGETTISTA ING. DANIELE GIUFFRÈ	
		COMM.	
TITOLO AREE DI ESONDAZIONE CONTROLLATA DEL RIO BROVADA IN COMUNE DI BESANA BRIANZA E TRIUGGIO	SCALA 1:2.000	DIS.	
		CON.	
SEZIONI GEOLOGICHE BACINO	TAV.	AGG.	
			3