



SEZ. "A" - REALIZZAZIONE SOGLIA A VALLE DELL'OPERA DI REGOLAZIONE sc. 1:100

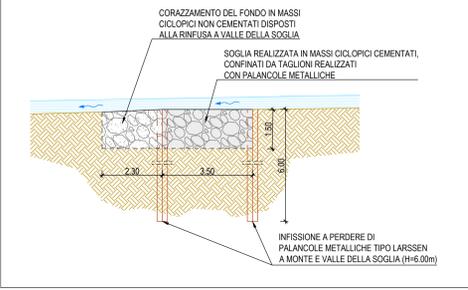

AREA H - MIGLIORIA FORESTALE IN PROSSIMITA' DELL'AREA FORNACETTA NORD - SCALA 1:500

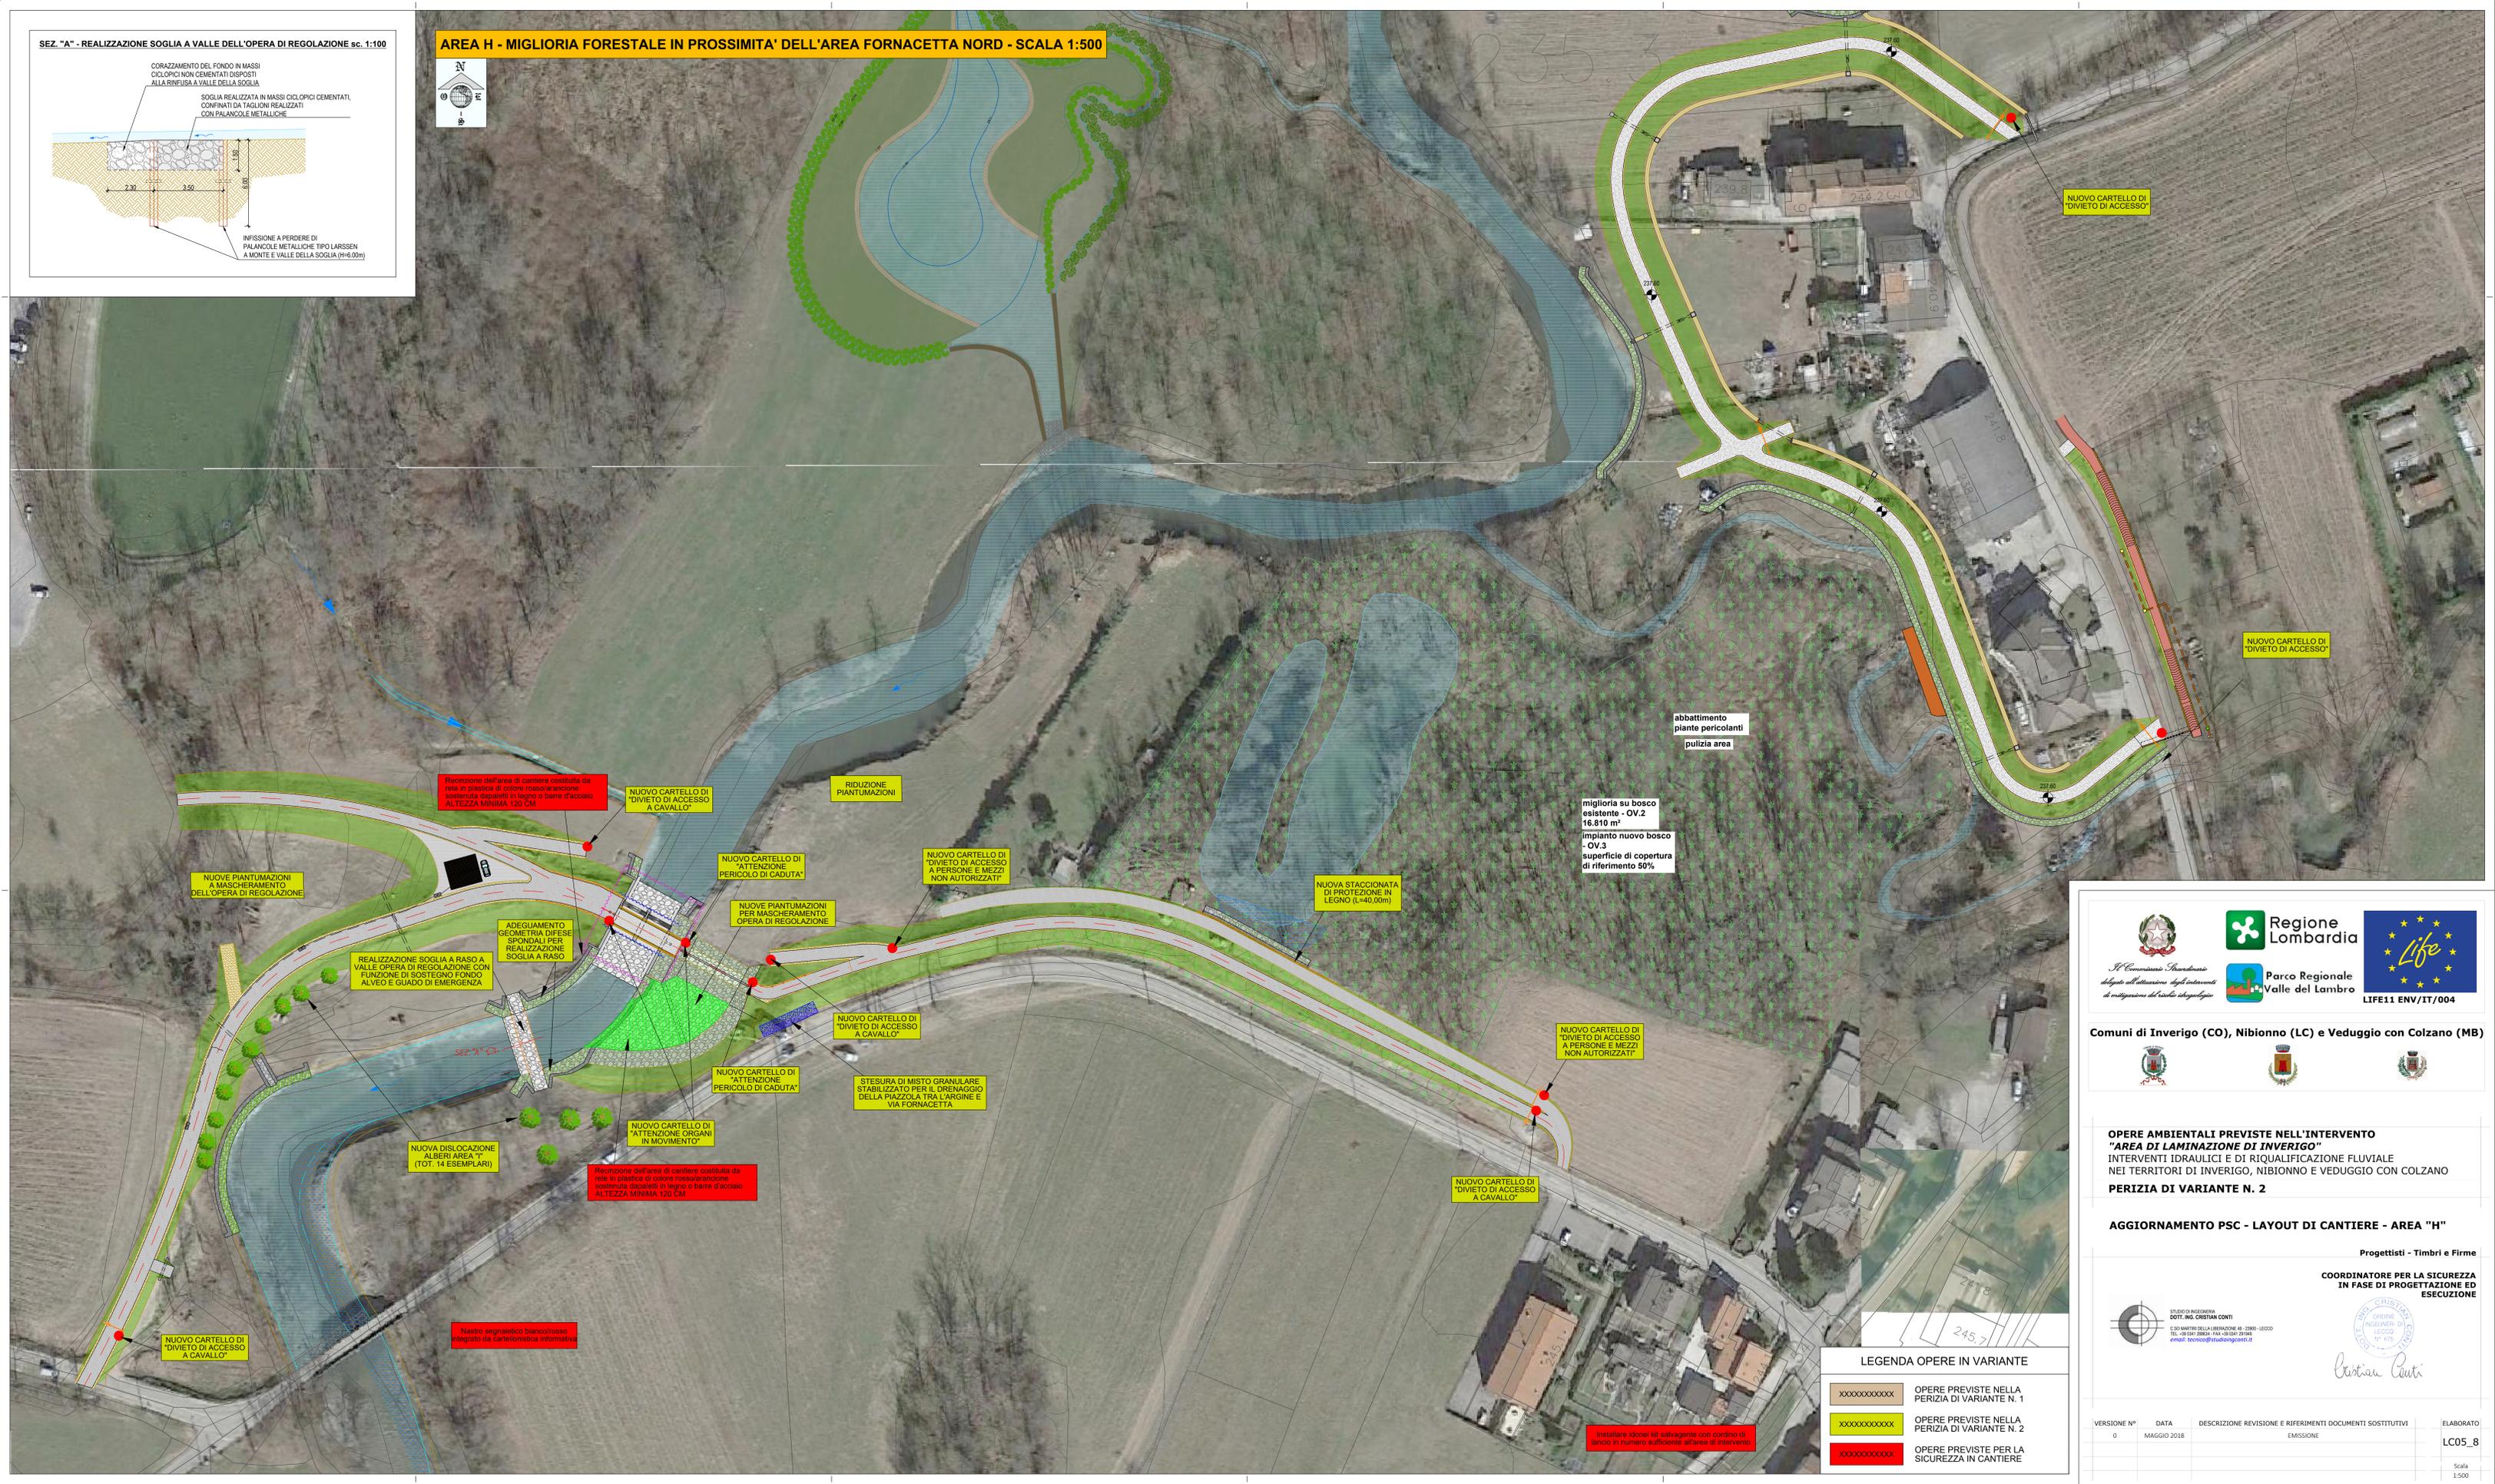

Recinzione dell'area di cantiere costituita da rete in plastica di colore rosso/arancione sostenuta da pali in legno o barre d'acciaio ALTEZZA MINIMA 120 CM

NUOVO CARTELLINO DI "DIVIETO DI ACCESSO A CAVALLO"

RIDUZIONE PIANTUMAZIONI

NUOVO CARTELLINO DI "ATTENZIONE PERICOLO DI CADUTA"

NUOVO CARTELLINO DI "DIVIETO DI ACCESSO A PERSONE E MEZZI NON AUTORIZZATI"

miglioria su bosco esistente - OV.2 16.810 m²
impianto nuovo bosco - OV.3 superficie di copertura di riferimento 50%

NUOVE PIANTUMAZIONI A MASCHERAMENTO DELL'OPERA DI REGOLAZIONE

ADEGUAMENTO GEOMETRIA DIFESA SPONDALI PER REALIZZAZIONE SOGLIA A RASO

REALIZZAZIONE SOGLIA A RASO A VALLE OPERA DI REGOLAZIONE CON FUNZIONE DI SOSTEGNO FONDO ALVEO E GUADO DI EMERGENZA

NUOVE PIANTUMAZIONI PER MASCHERAMENTO OPERA DI REGOLAZIONE

NUOVA STACCONATA DI PROTEZIONE IN LEGNO (L=40,00m)

NUOVO CARTELLINO DI "DIVIETO DI ACCESSO A CAVALLO"

NUOVO CARTELLINO DI "DIVIETO DI ACCESSO A PERSONE E MEZZI NON AUTORIZZATI"

NUOVA DISLOCAZIONE ALBERI AREA "1" (TOT. 14 ESEMPLARI)

NUOVO CARTELLINO DI "ATTENZIONE ORGANI IN MOVIMENTO"

STESURA DI MISTO GRANULARE STABILIZZATO PER IL DRENAGGIO DELLA PIAZZOLA TRA L'ARGINE E VIA FORNACETTA

Recinzione dell'area di cantiere costituita da rete in plastica di colore rosso/arancione sostenuta da pali in legno o barre d'acciaio ALTEZZA MINIMA 120 CM

NUOVO CARTELLINO DI "DIVIETO DI ACCESSO A CAVALLO"

NUOVO CARTELLINO DI "DIVIETO DI ACCESSO A CAVALLO"

Nastro segnalatico bianco/rosso integrato da cartellonistica informativa

Installare idonei kit salvagente con cordino di lancio in numero sufficiente all'area di intervento

Comuni di Inverigo (CO), Nibionno (LC) e Veduggio con Colzano (MB)

OPERE AMBIENTALI PREVISTE NELL'INTERVENTO "AREA DI LAMINAZIONE DI INVERIGO" INTERVENTI IDRAULICI E DI RIQUALIFICAZIONE FLUVIALE NEI TERRITORI DI INVERIGO, NIBIONNO E VEDUGGIO CON COLZANO PERIZIA DI VARIANTE N. 2

AGGIORNAMENTO PSC - LAYOUT DI CANTIERE - AREA "H"

Progettisti - Timbri e Firme

COORDINATORE PER LA SICUREZZA IN FASE DI PROGETTAZIONE ED ESECUZIONE

LEGENDA OPERE IN VARIANTE

- XXXXXXXXXX OPERE PREVISTE NELLA PERIZIA DI VARIANTE N. 1
- XXXXXXXXXX OPERE PREVISTE NELLA PERIZIA DI VARIANTE N. 2
- XXXXXXXXXX OPERE PREVISTE PER LA SICUREZZA IN CANTIERE

VERSIONE N°	DATA	DESCRIZIONE REVISIONE E RIFERIMENTI DOCUMENTI SOSTITUITIVI	ELABORATO
0	MAGGIO 2018	EMMISSIONE	LC05_8