



SEZIONE VERTICALE

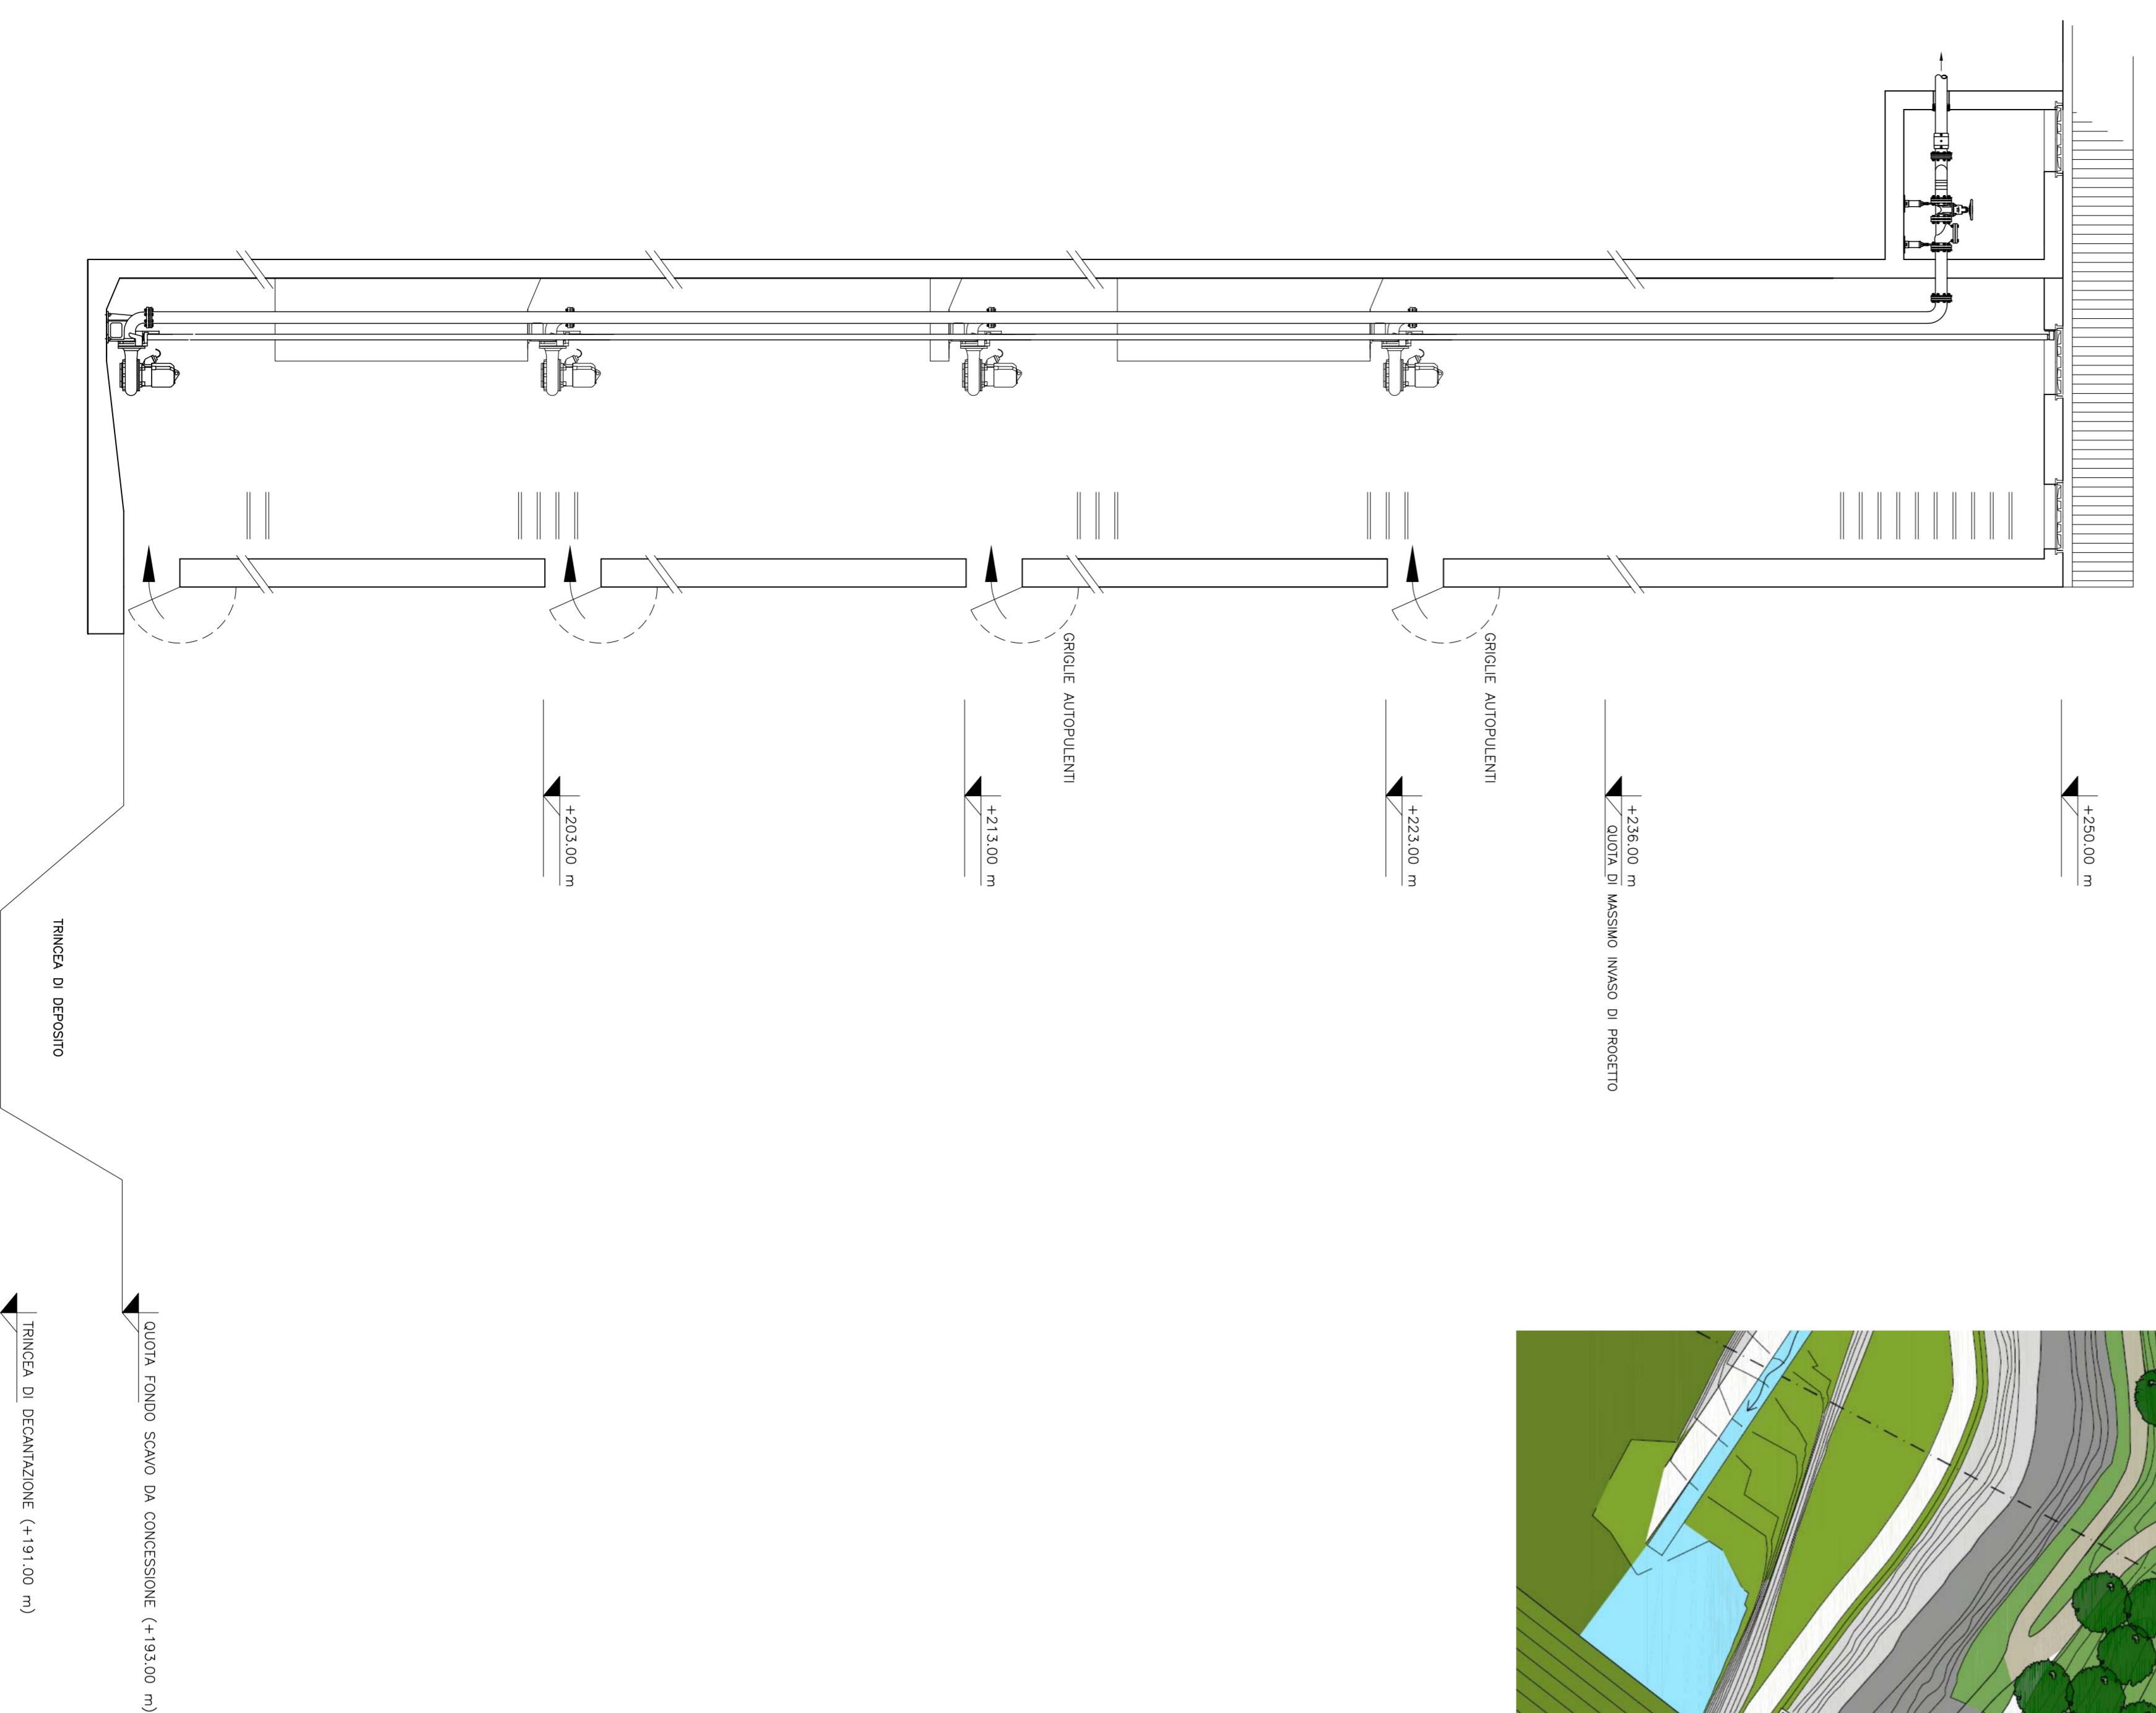


SEZIONE GENERALE DEL SISTEMA DI POMPAGGIO



ESTRATTO PLANIMETRICO CON IL POSIZIONAMENTO DELLA TORRE DI POMPAGGIO

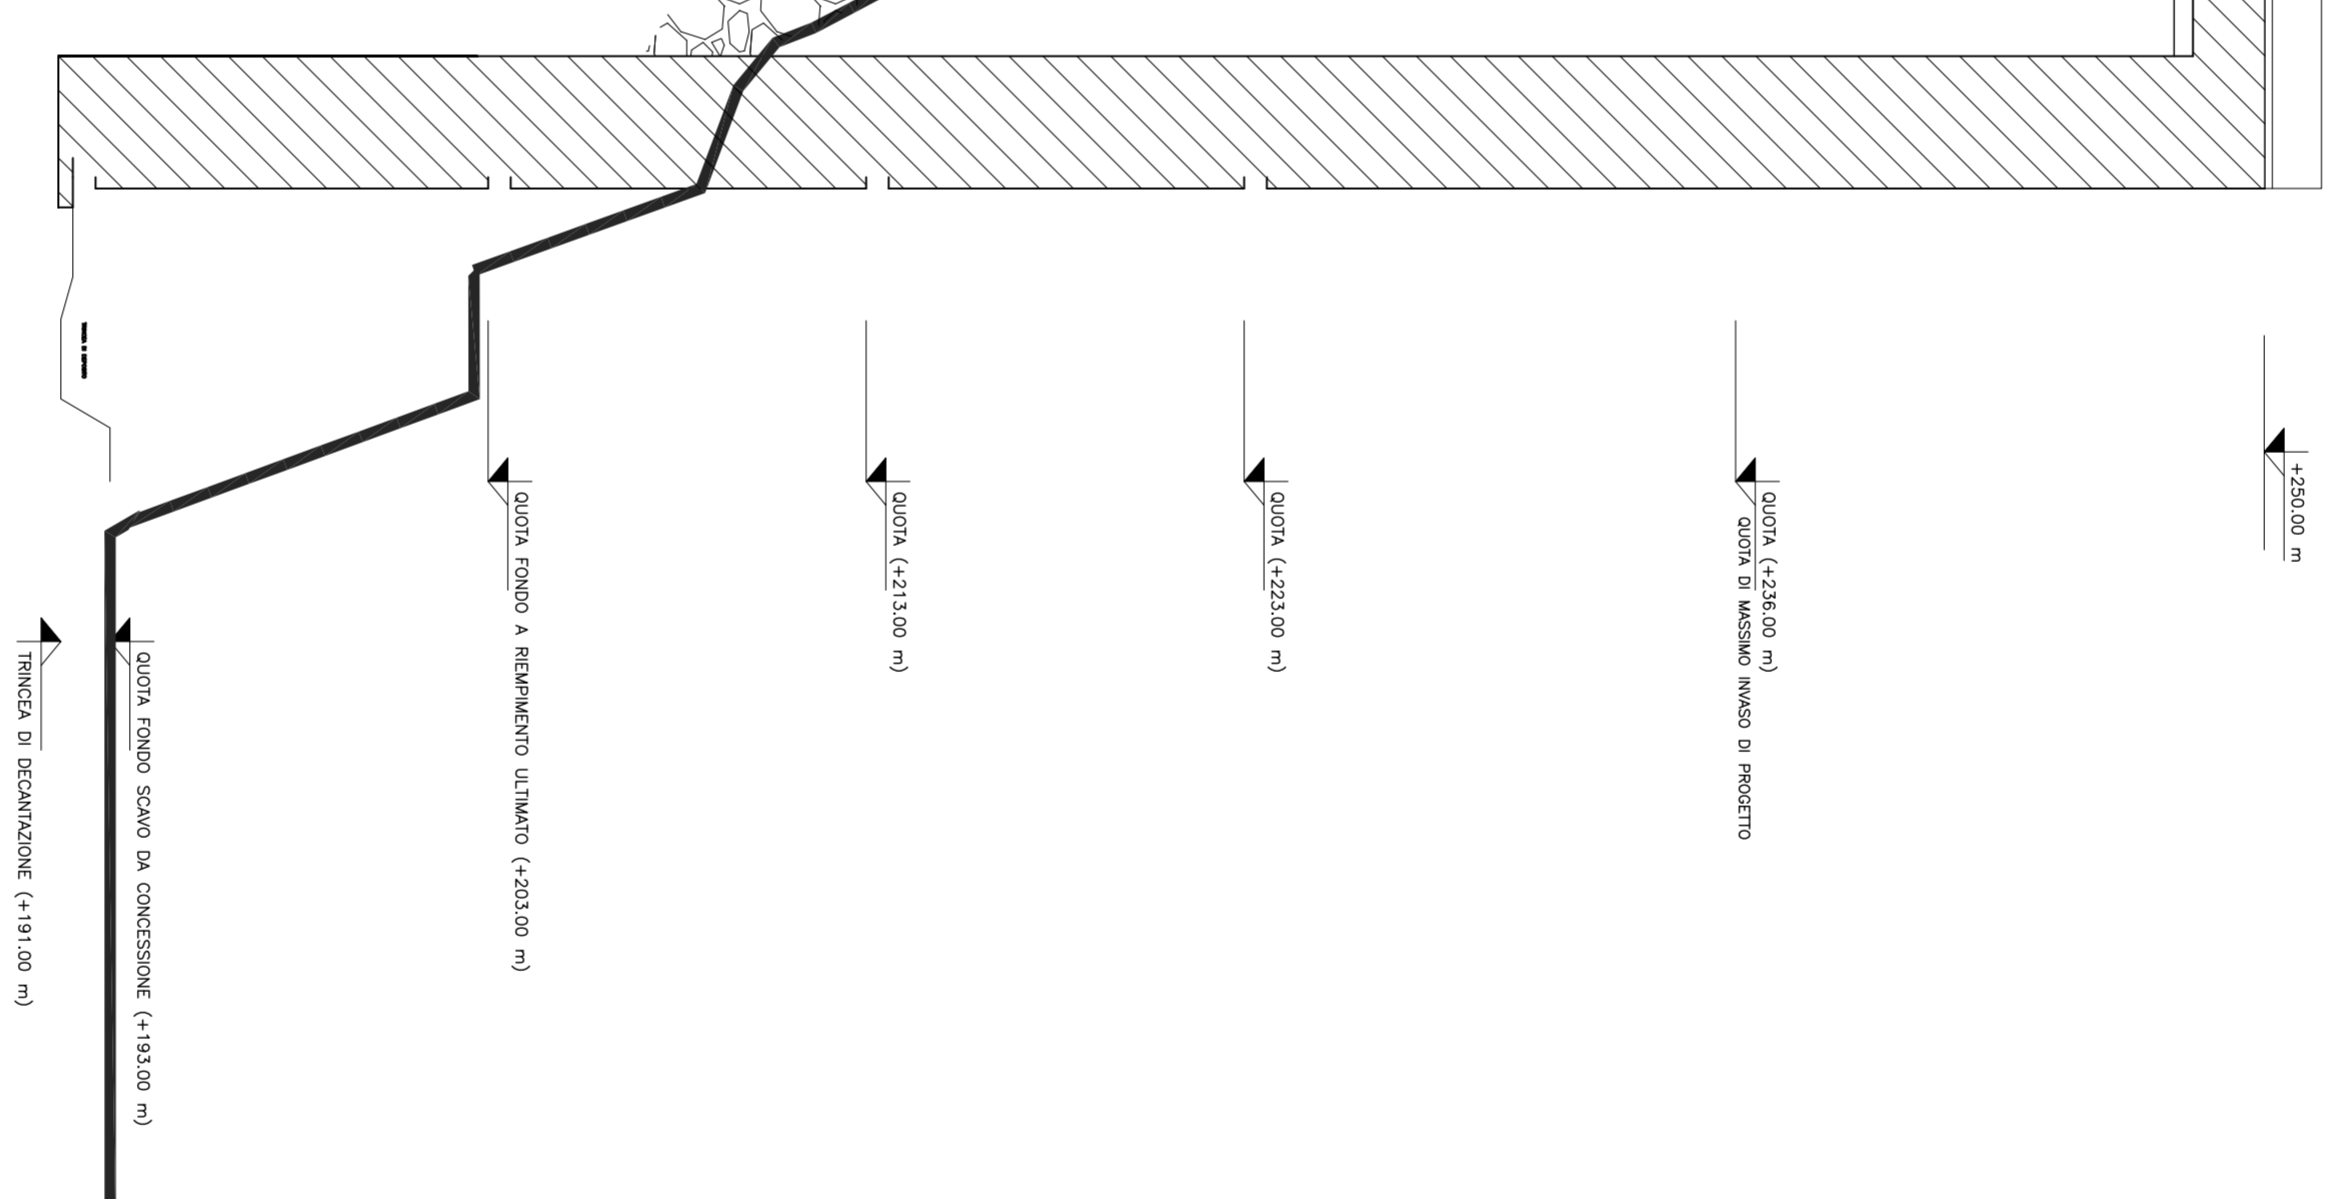


PLANIMETRIA TORRE DI POMPAGGIO

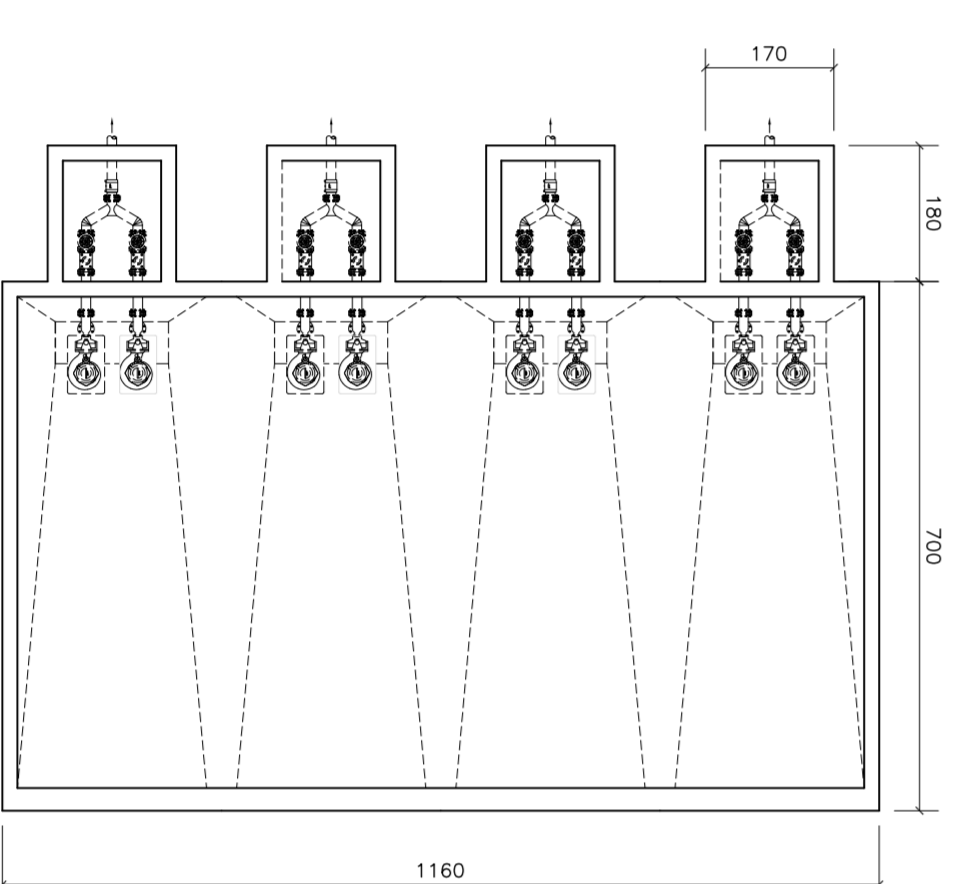

PLANIMETRIA PIANO TERRAZZA

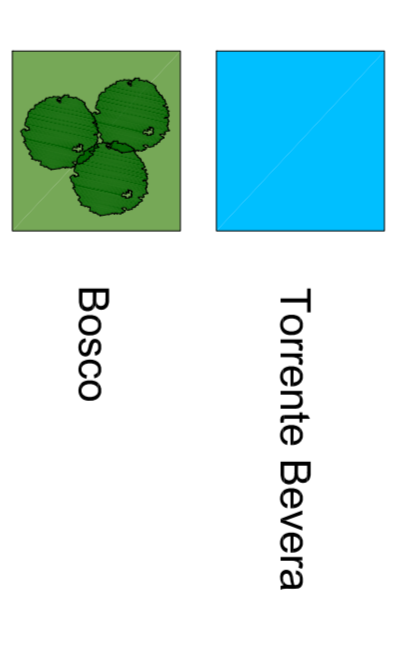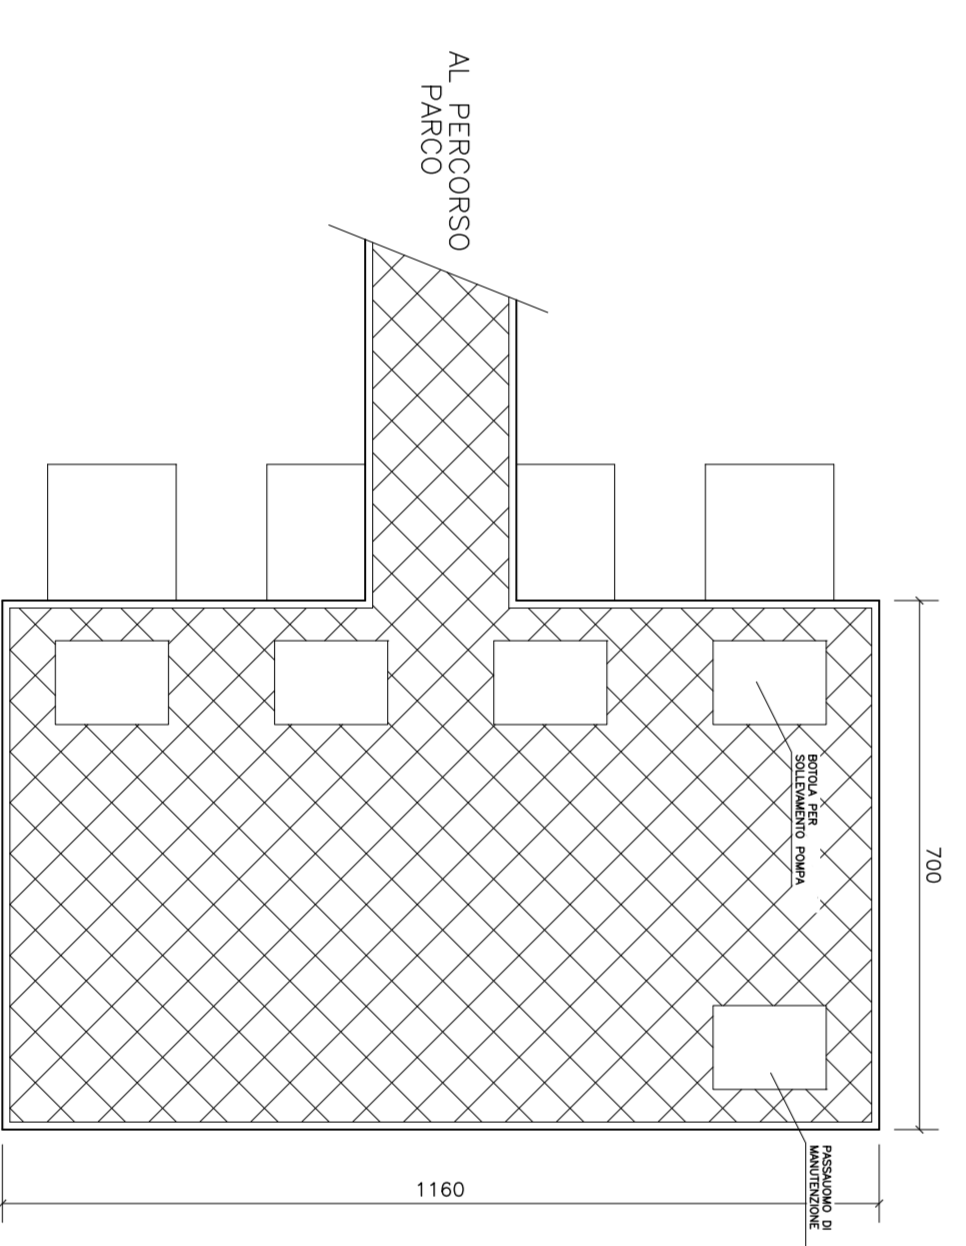

LEGENDA:

 Regione Lombardia		P.zza Cella di Lomello, 1 101 10126 Lomello (PV) - Italia Tel. 0342 477011 - Fax 0342 477012 www.regione.lombardia.it	
COMMITTENTE: PARCO REGIONALE VALLE DEL LAMBERO VALLE DEL LAMBERO Via Vittorio Veneto 15 - 20100 Milano (MI)		TAN:	
OGGETTO: UTILIZZAZIONE DELLA GOLA DI BRENNIO QUALE MASCA DI LAMINAZIONE DEL TORRENTE BEVERA DI MORTENO - COMUNE DI CORTINA MADONNA (BS)		<p style="font-size: 2em; font-weight: bold; text-align: center;">07</p>	
FASE: PROGETTO PRELIMINARE		COMM.:	
TITOLO: DETTAGLIO TORRE DI POMPAGGIO		SCALA: VARIE	
COORDINATORE PROGETTO: Ing. Daniele Gallo RESPONSABILI DEI LAVORI: Prof. Ing. Claudio Di Pizio CONSULENTE CADASTRO: Aed. Andrea Fioravanti		DATA: 14/03/2014 REV.: REV.: REV.:	