

Affinamento depurativo a valle del depuratore in
Comune di Merone (CO)

PERIZIA DI VARIANTE N.02

ALLEGATO N.01
TAVOLA FOTOGRAFICA



STAZIONE APPALTANTE: Parco Regionale della Valle del Lambro	DIRETTORE DEI LAVORI: Ing. Giuseppe Baldo	RESPONSABILE UNICO DEL PROCEDIMENTO: Dr Bernardino Farchi
REDAZIONE: Ing. Marco Lisso 23 05 17	CONTROLLO INTERNO: Ing. Giuseppe Baldo 23 05 17	APPROVAZIONE INTERNA: Ing. Giuseppe Baldo 23 05 17
PERCORSO DIGITALE: L_P946-Consegna	PROGETTO ARCHITETTONICO: Dott.ing. N. Martinuzzi Dott.ing. R. Bresciani Dott.ing. A. Balbo	DATA: Maggio 2017

aequa ingegneria


SEDE OPERATIVA
Via Brancaccio 191 | 20139
00196 Roma | ITALIA
Telefono +39 061 5931992
Fax +39 061 5932891
www.aequagroup.com

SEDE FISCALE
Via delle Industrie 10/A | 02038
Spina 1 | VENEZIA | ITALIA
C.F. e P.IVA 02610020272

Il presente documento, elaborato per il committente da AEDQA ENGINEERING S.p.A., non può essere riprodotto o comunicato a terzi senza preventivo autorizzazione scritta.

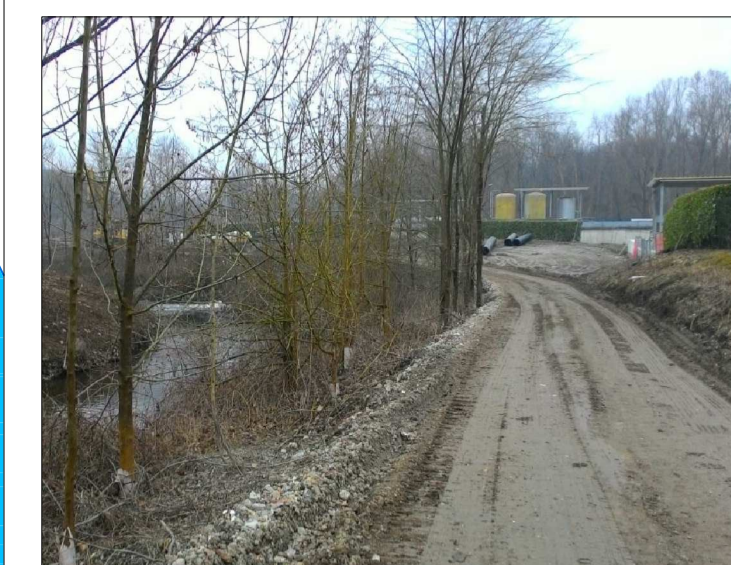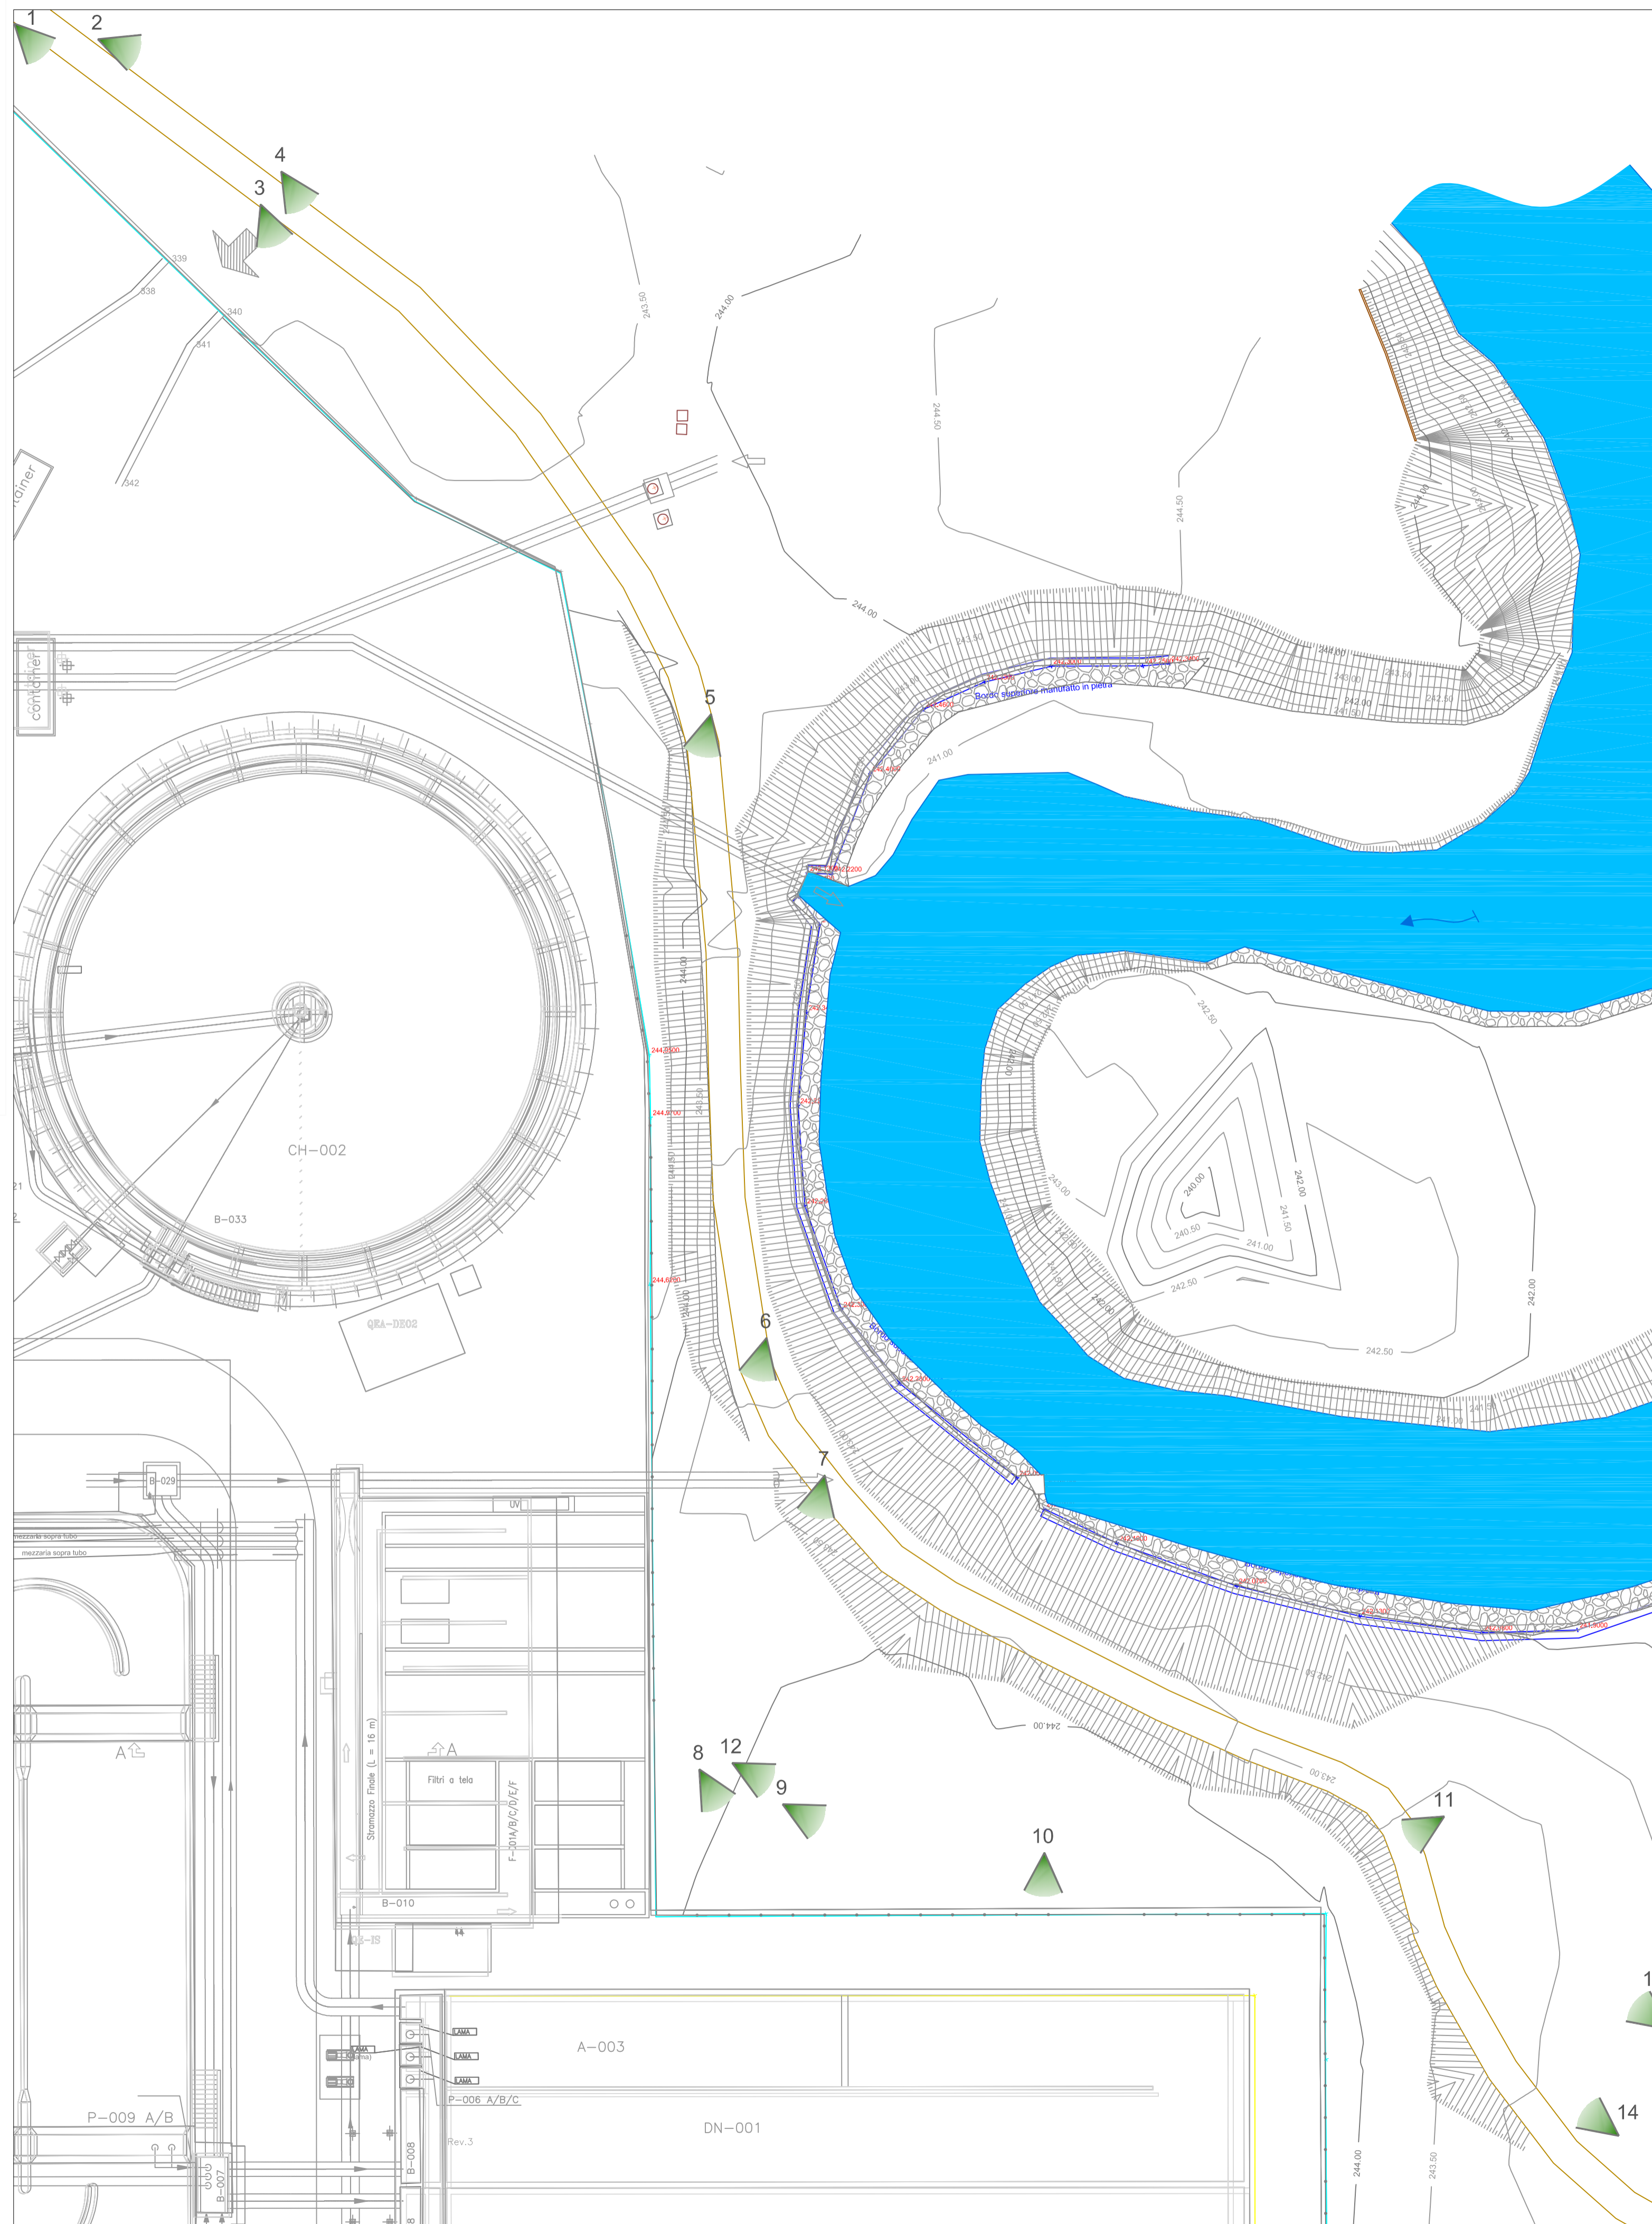

CONO OTTICO N.05

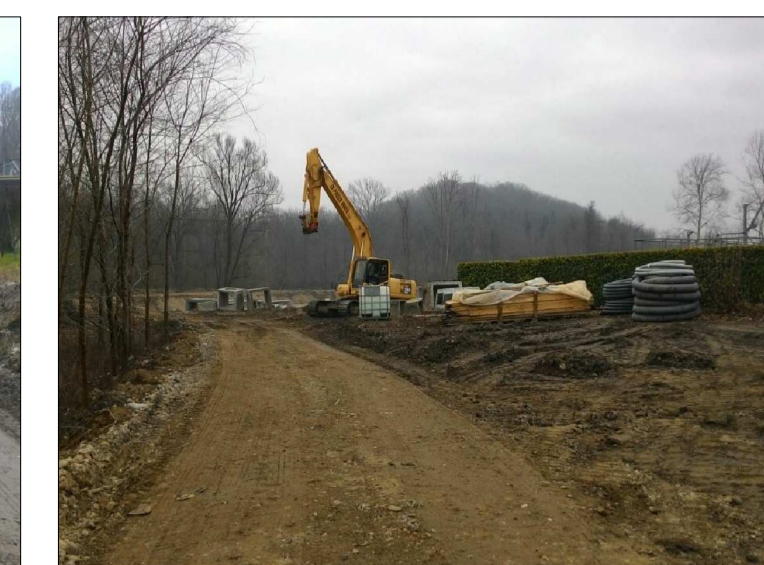

CONO OTTICO N.06



CONO OTTICO N.07



CONO OTTICO N.08



CONO OTTICO N.09



CONO OTTICO N.10




CONO OTTICO N.11



CONO OTTICO N.12



CONO OTTICO N.13

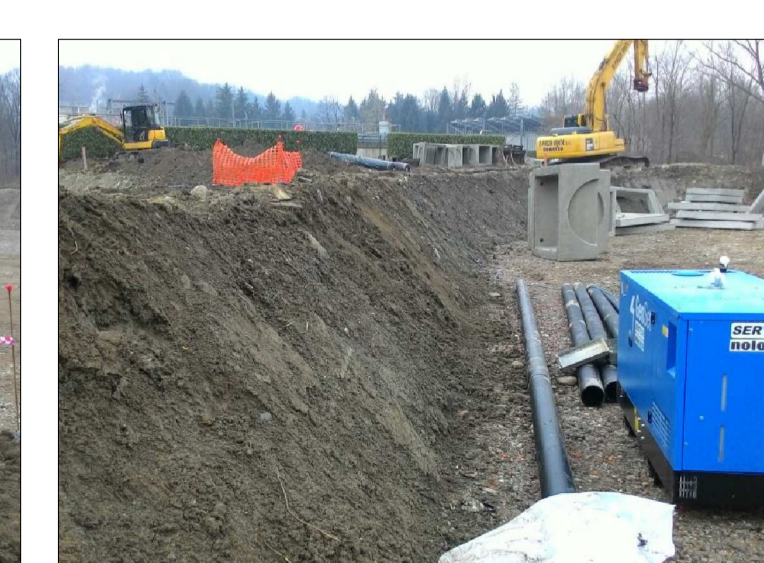

CONO OTTICO N.14



CONO OTTICO N.01



CONO OTTICO N.02



CONO OTTICO N.03



CONO OTTICO N.04